




Schnittansicht A-A - Gesamtschnitt mit Festausstattung

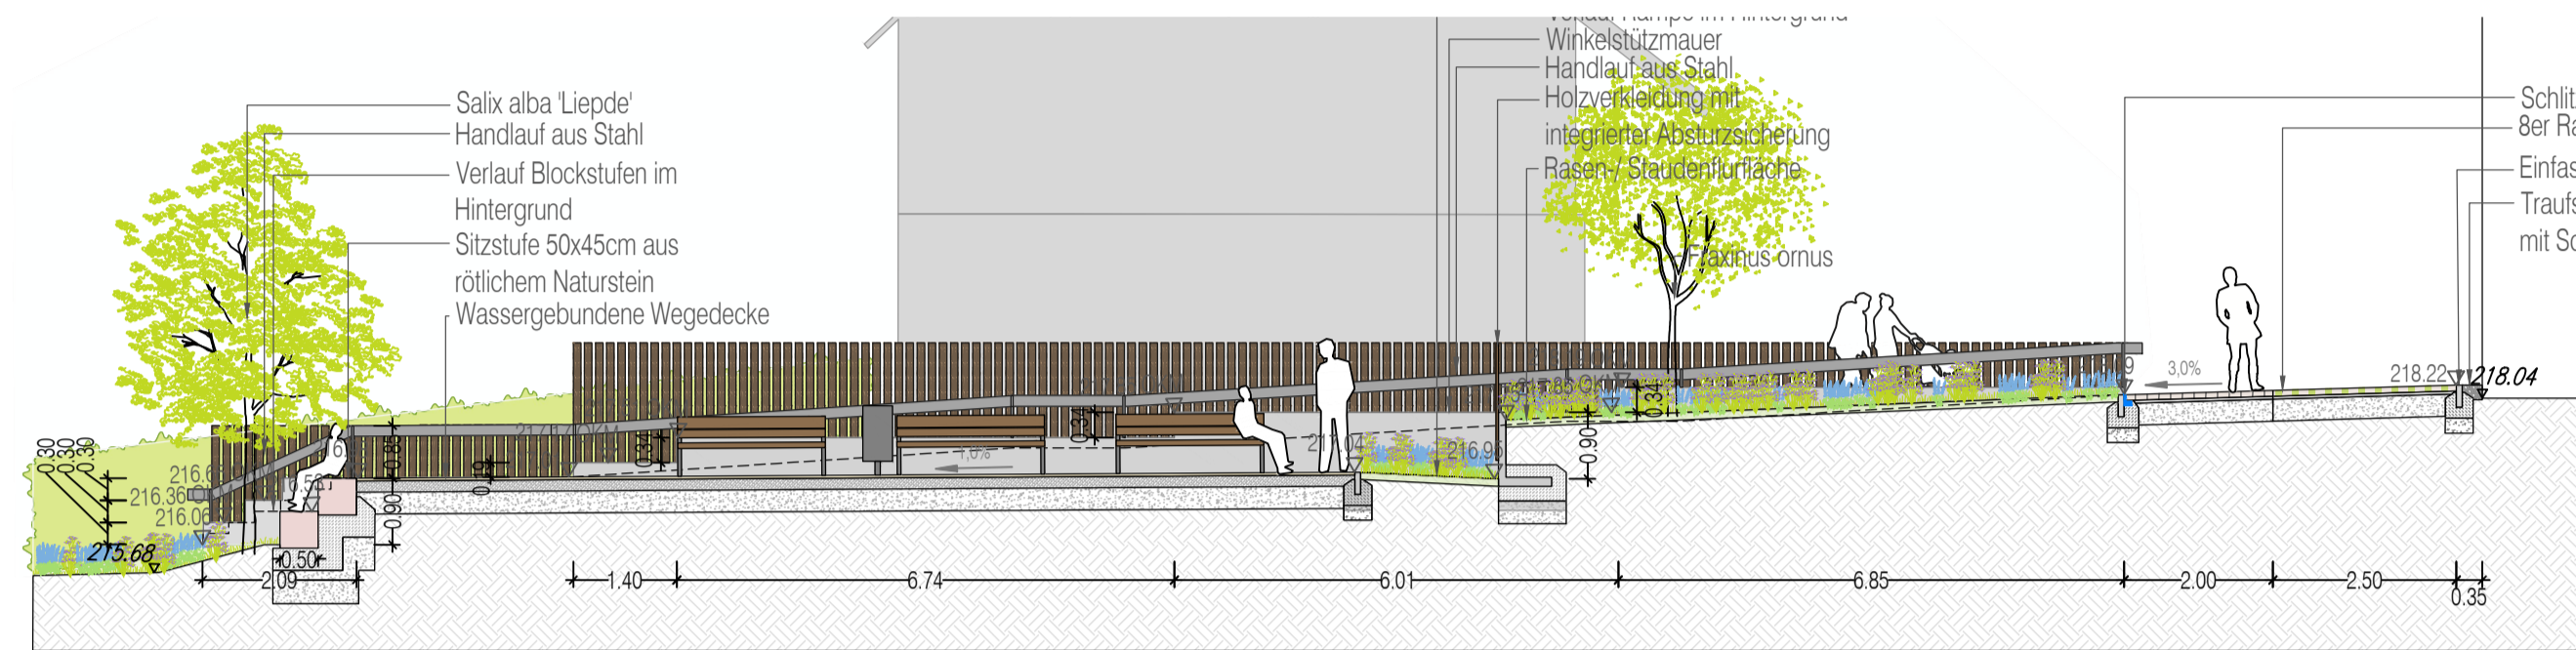


Schnittansicht B-B - ohne Festausstattung

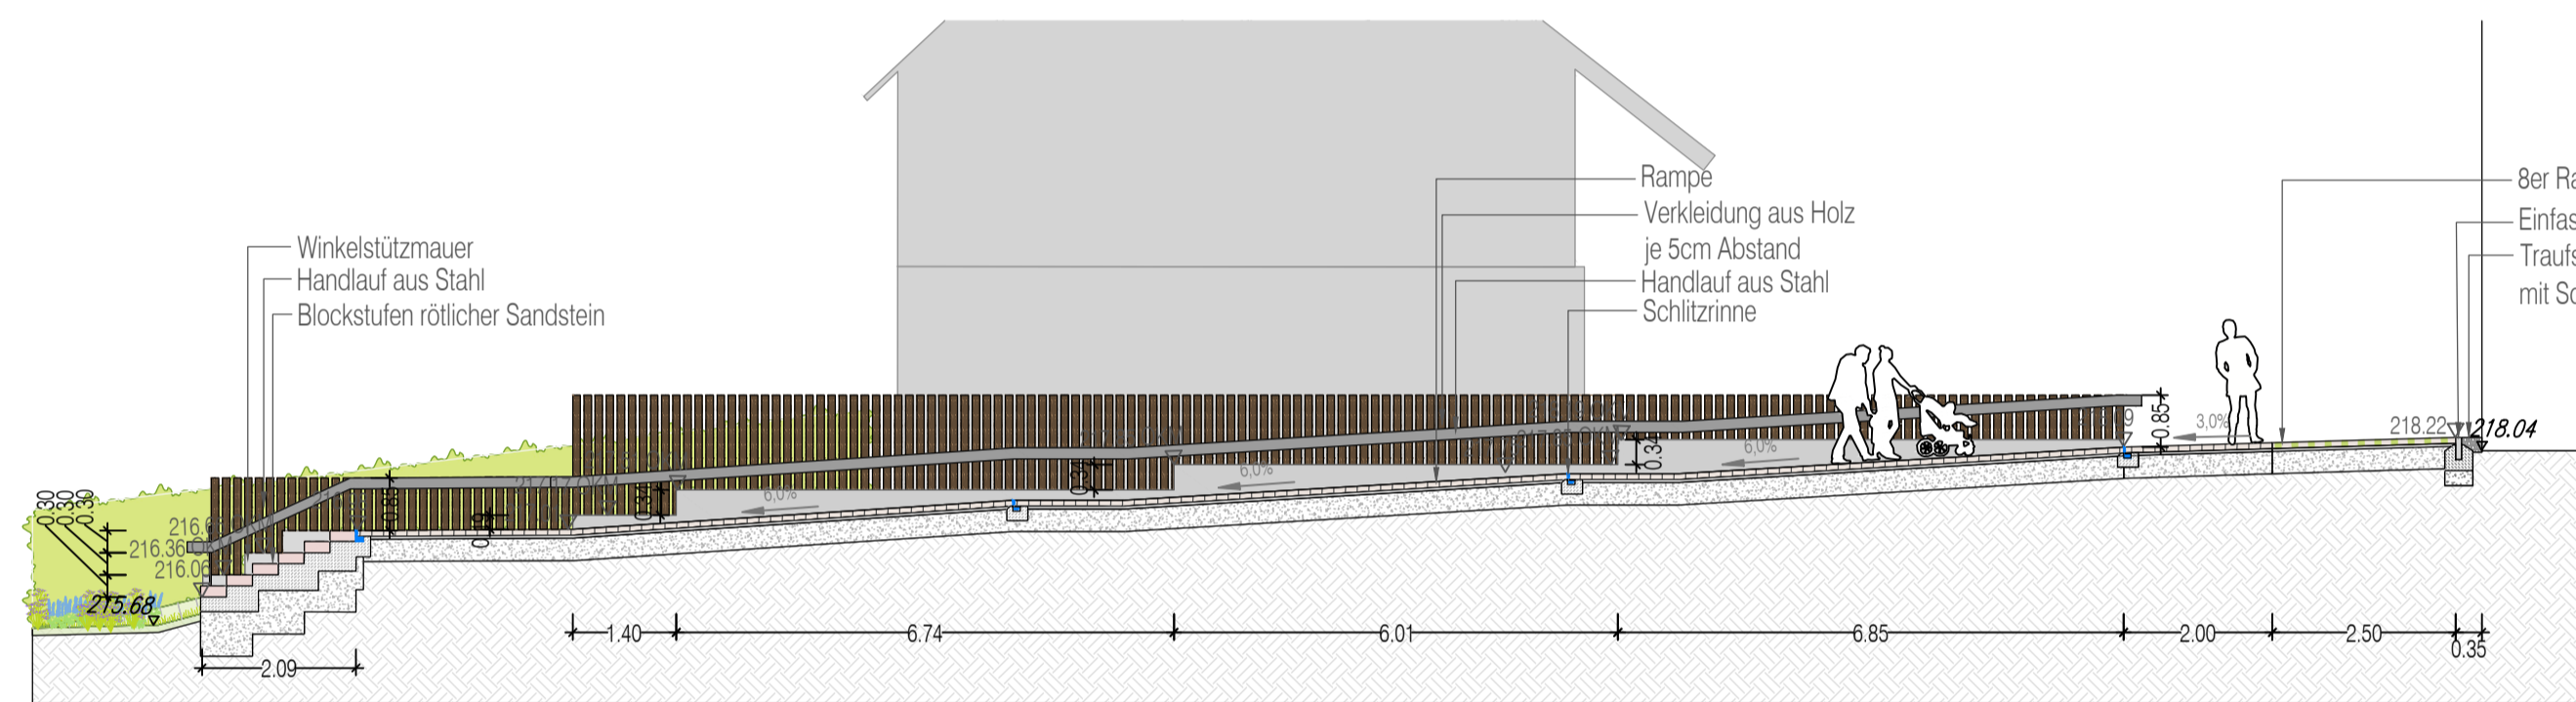


Schnittansicht C-C - Rampe

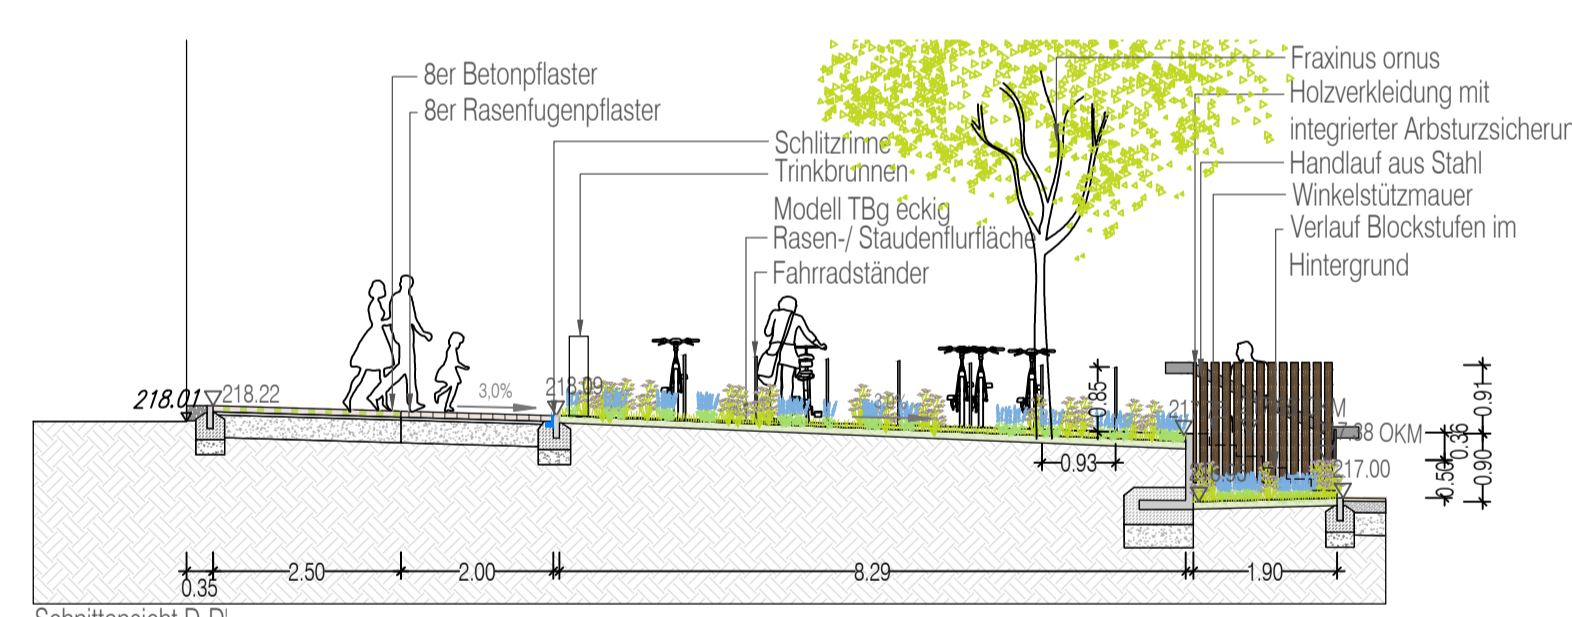


Schnittansicht D-D

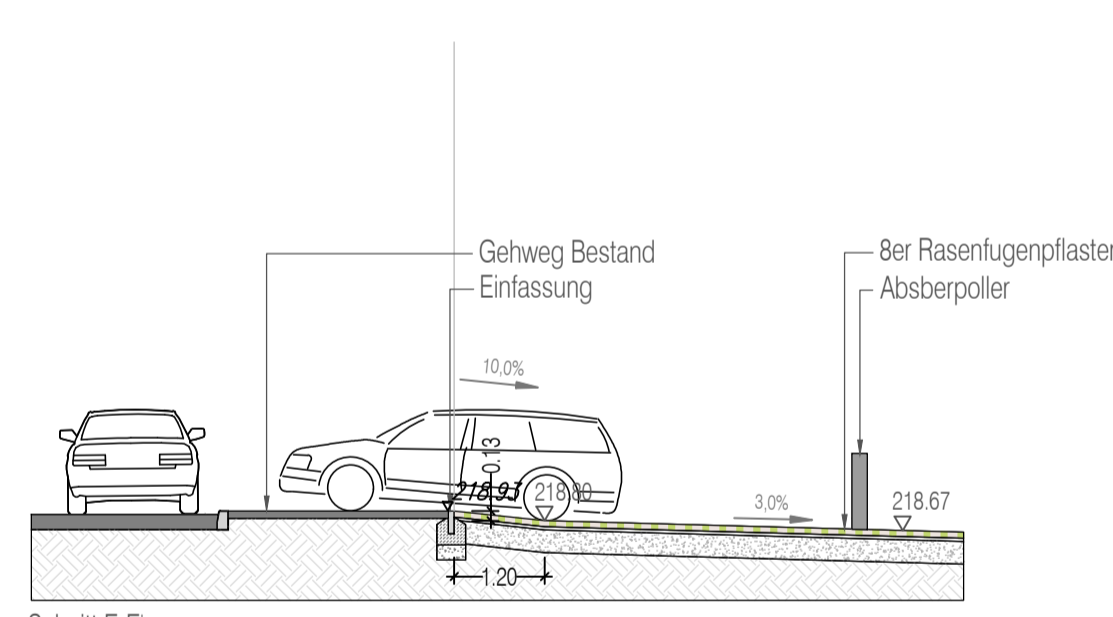


Schnitt E-E

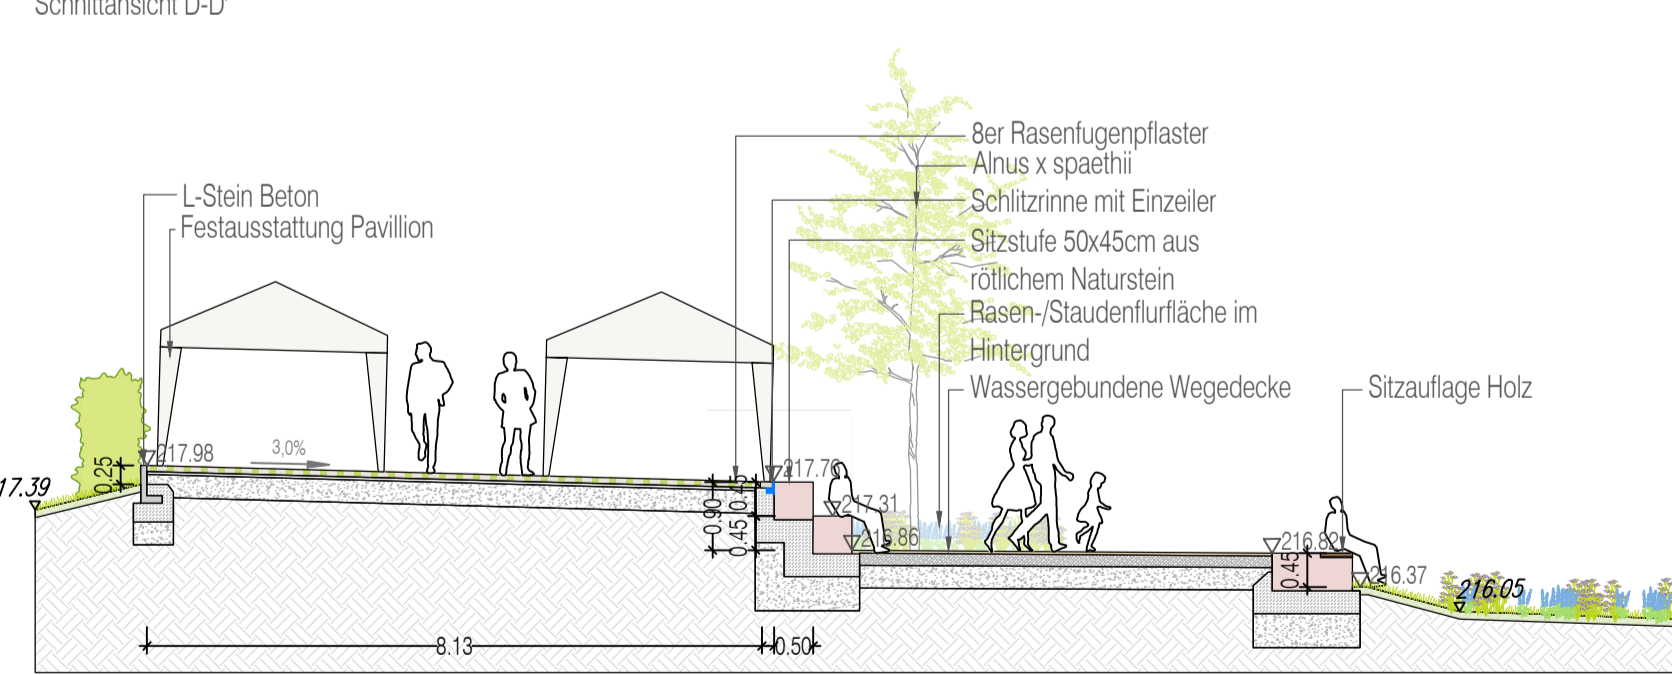


Schnittansicht F-F

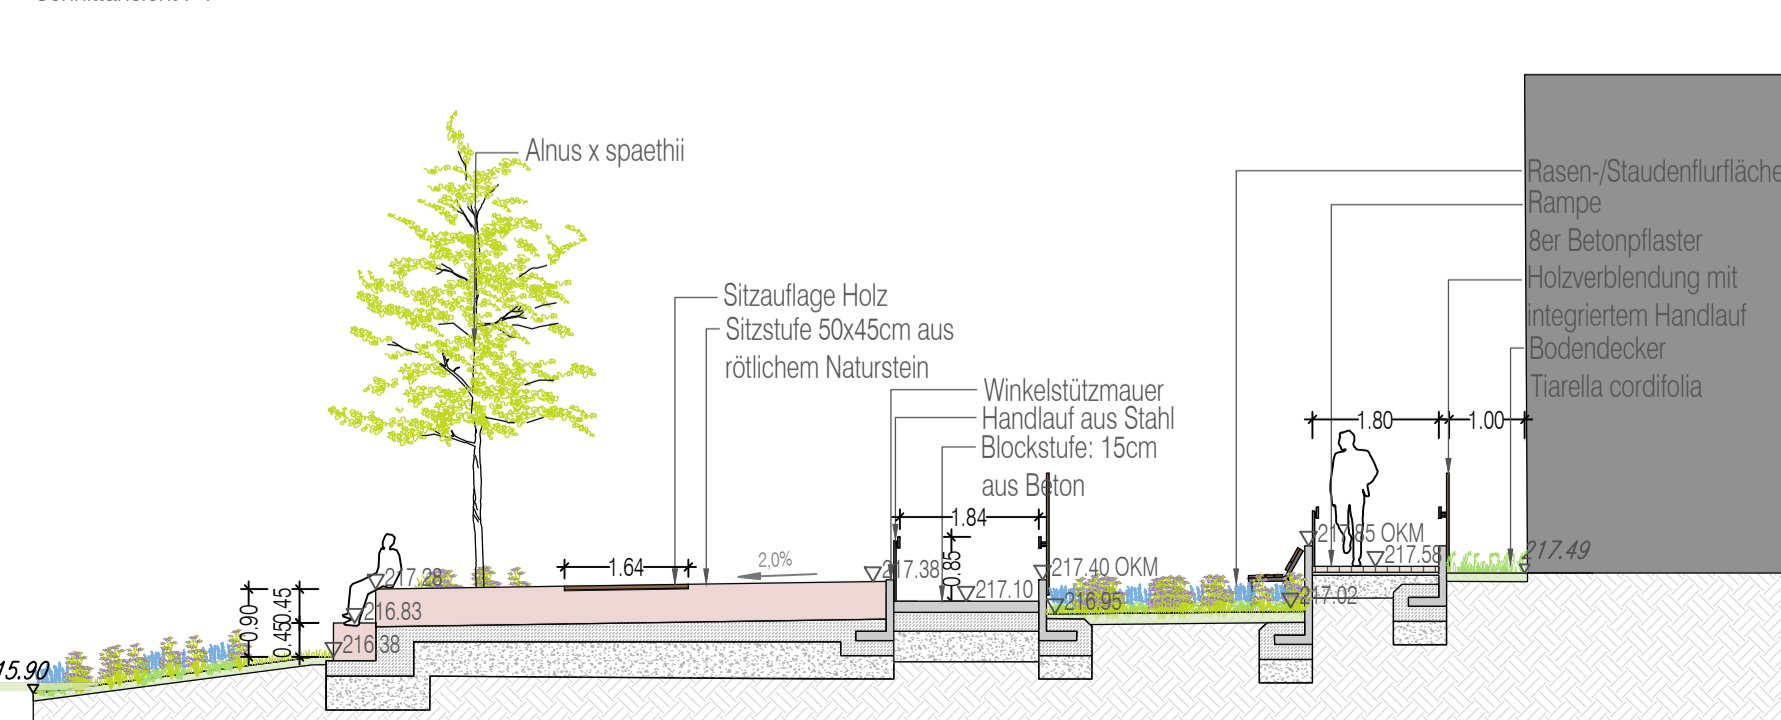

Schnitt 2-2

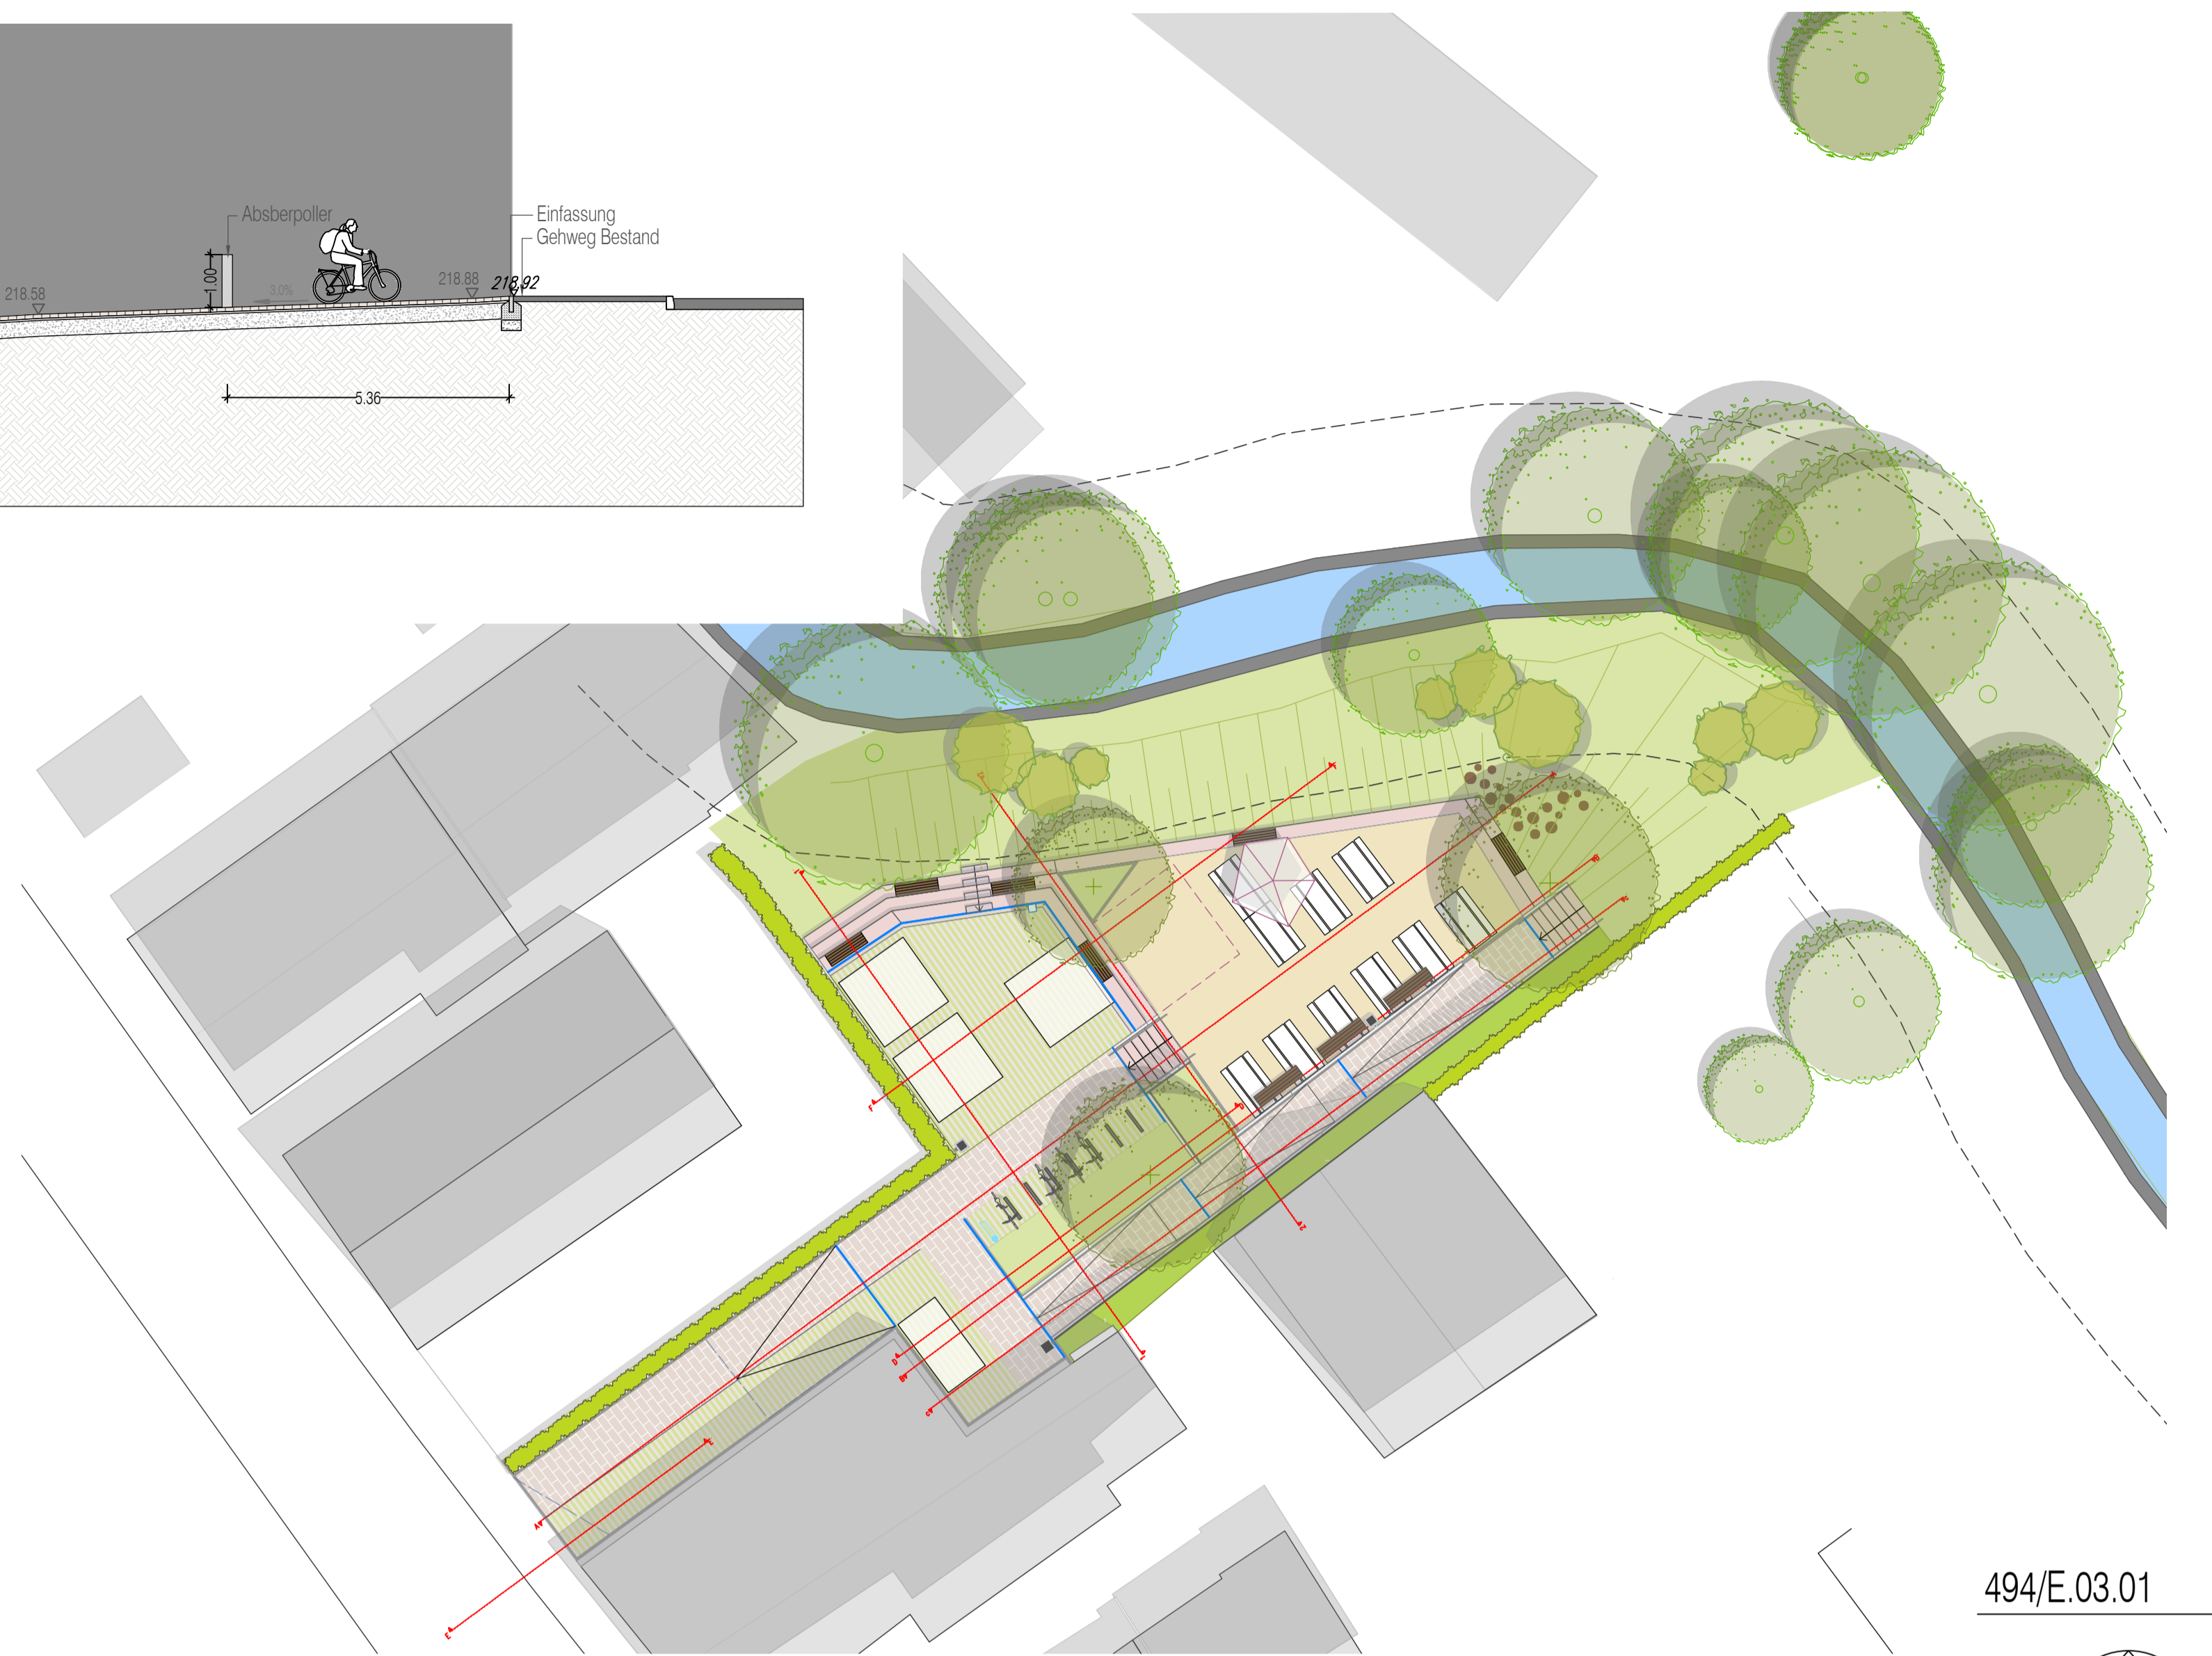

494/E.03.01

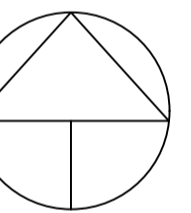

LEGENDE

- Pflaster
- Rasenfugenpflaster
- Beton unbewehrt
- Schottertragschicht
- Wassergebundene Wegedecke
- gewachsener Boden
- Sitzblöcke aus Naturstein
- Betonpflaster Einzeler
- Planungshöhen
- Bestandshöhen
- Gefälle
- Böschung

INDEX	DATUM	NAME	ÄNDERUNG
E			
D			
C			
B			
A			

PROJEKT

Dorfplatz Grünwettersbach
Entwurf
Schnitte

BAUHEP
Stadt Karlsruhe

Lammstraße 7
76133 Karlsruhe

VERFASSER
stadt landschaft plus Landschaftsarchitekten GmbH
Rastatter Straße 25 76199 Karlsruhe - Rippurr
t 0721 909989 - 0 f 0721 882906
info@stadtlandschaftplus.de www.stadtlandschaftplus.de

MASSSTAB
1:100

DATUM
20.03.2025

GEZ
ALH

DATEI
Entwurf_Ueberholung_2024-11-18.dwg

BLATT-GR
0.594 x 0.841 = 0.5m

PLAN-NR
INDEX

494/E.03.01