







# Stauraumkanal Wettersteinstraße in Wolfartsweier

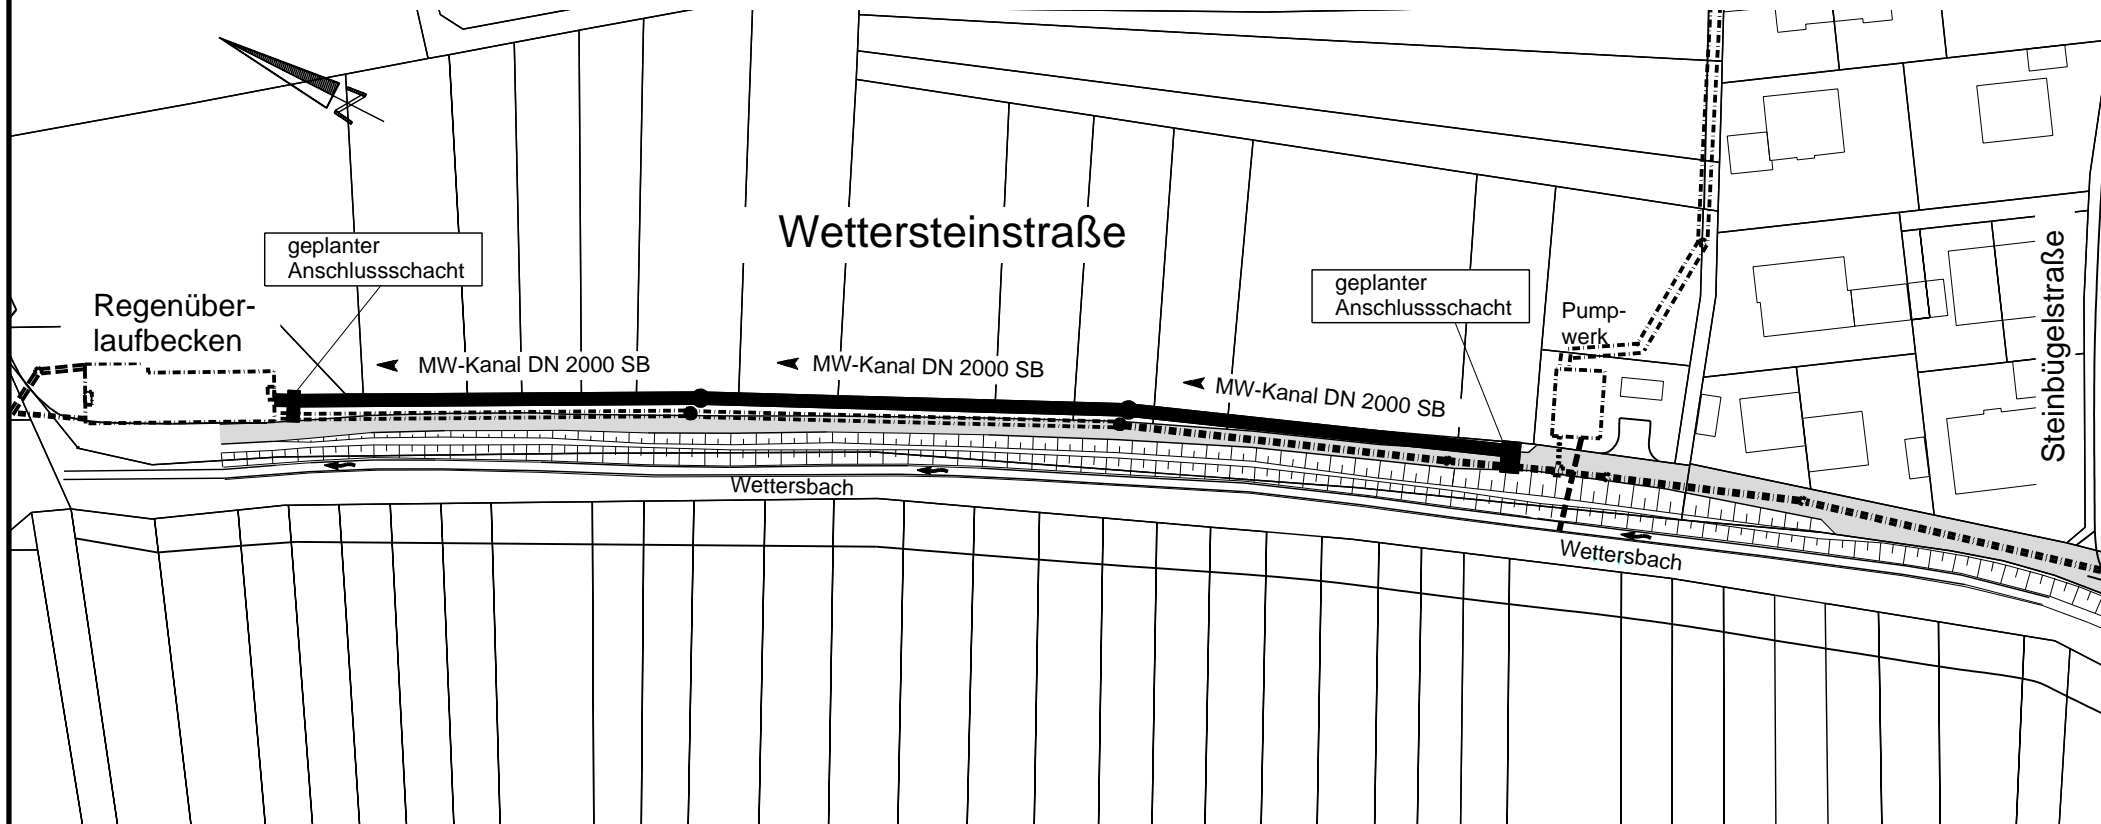

Stauraumkanal:  
DN = 2000 Stahlbeton  
Länge: 190 m  
Tiefenlage: 2.80-3.25 m

## Legende:

-  gepl. Stauraumkanal
-  gepl. Schacht
-  best. Wettersbacher Sammler

Stadt Karlsruhe  
Tiefbauamt



Stadtentwässerung E3 Bauausführung

Stauraumkanal Wettersteinstraße

Gezeichnet: Fischer

Datum: 4.10.2014