



Lageplan Neubau

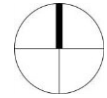


Lageplan Abriss

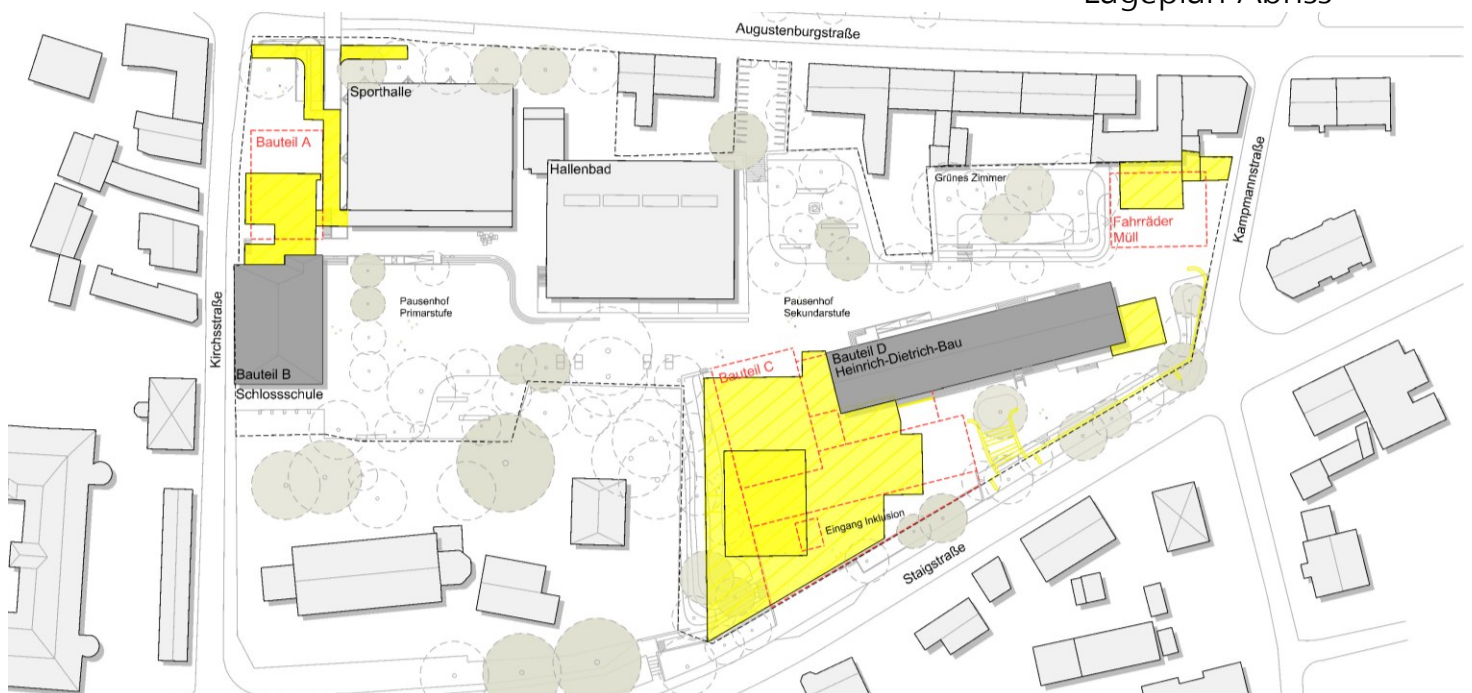


Außenanlagen




Bauteil A
Untergeschoss

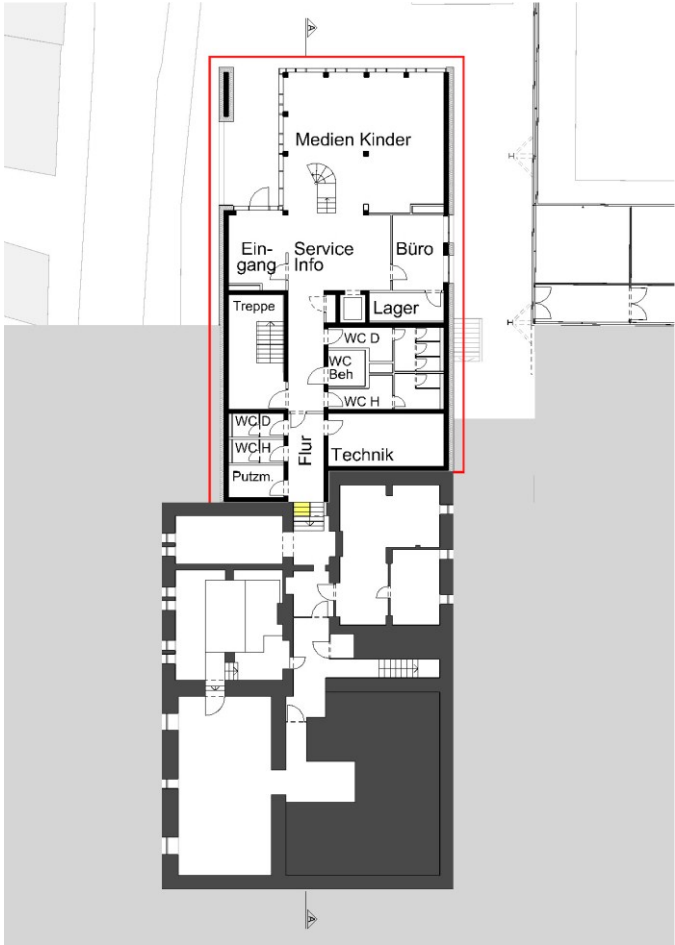


Bauteil A
Erdgeschoss

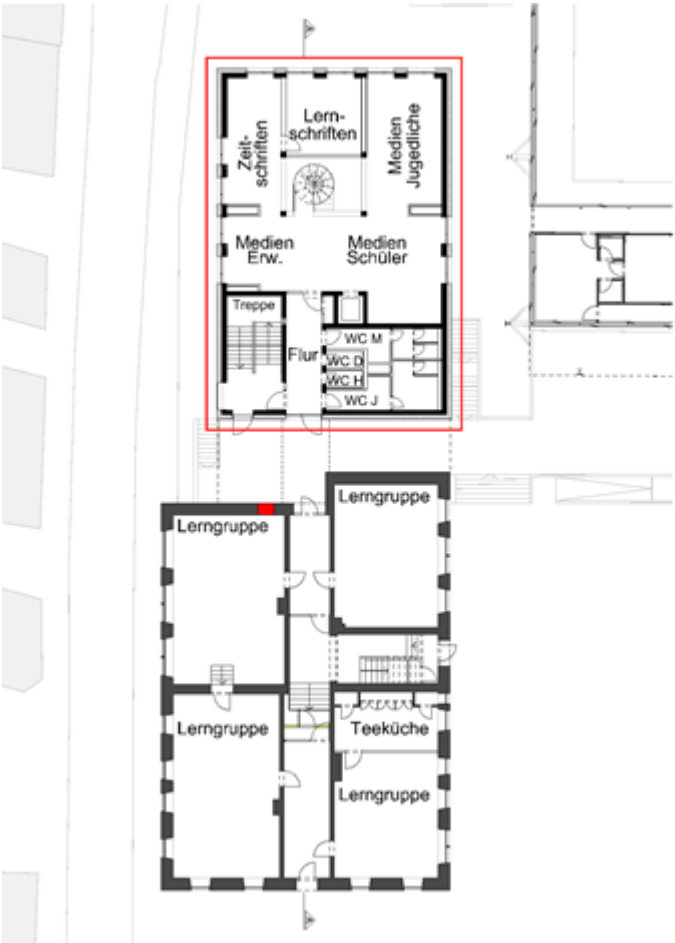


Bauteil A
1. Obergeschoss

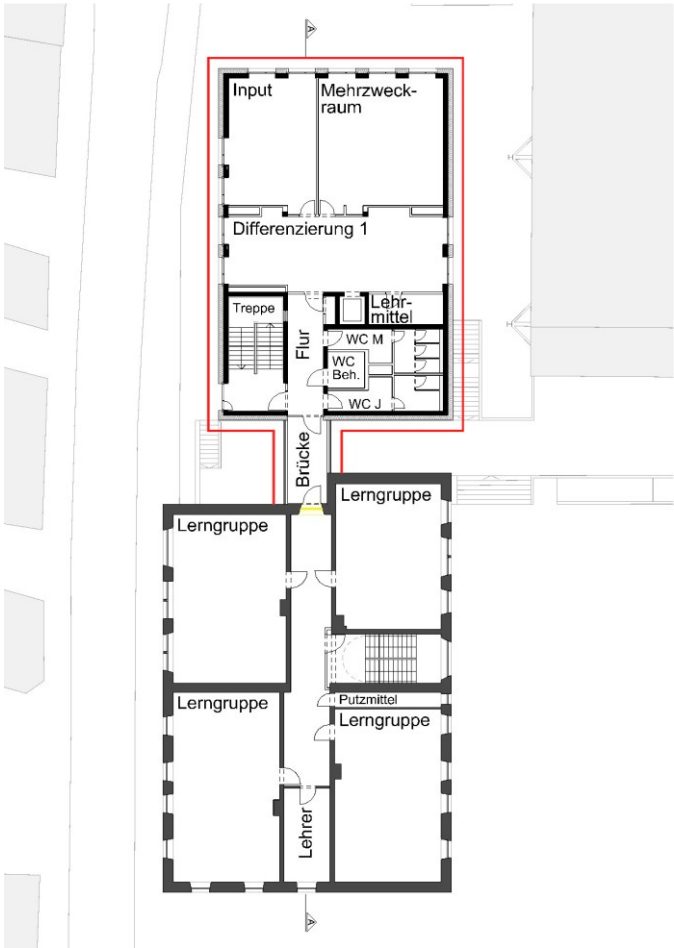

Bauteil A
2. Obergeschoss

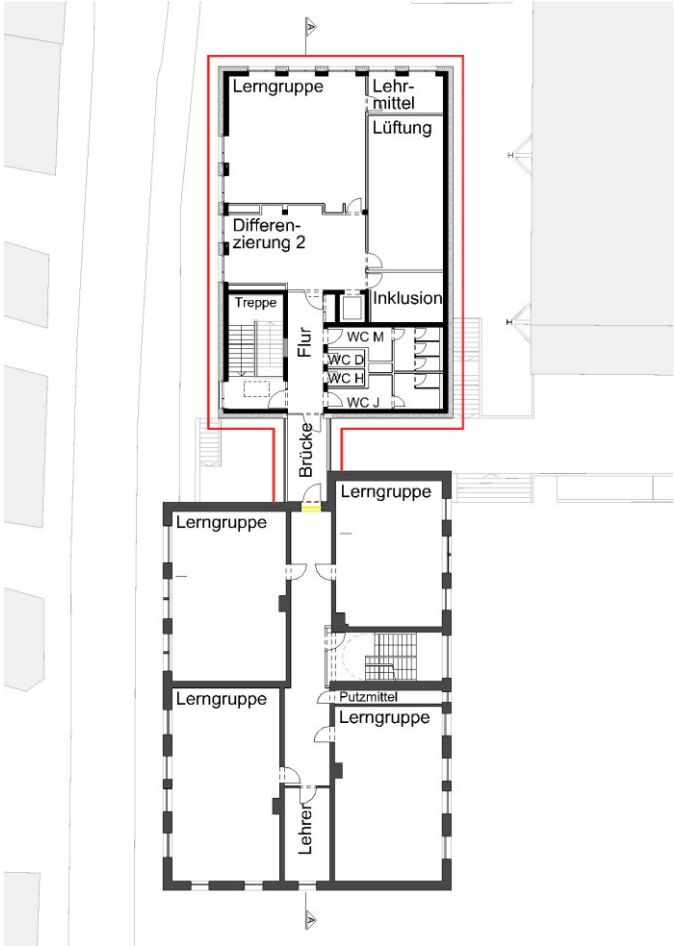

Bauteil A
Dachaufsicht

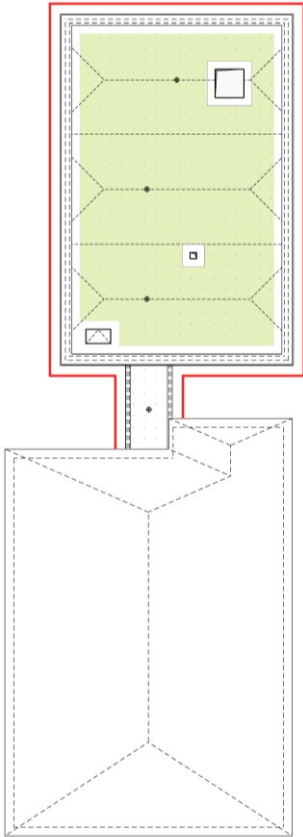


Bauteil A
Ansicht Nord



Bauteil A
Ansicht Ost




Bauteil A
Ansicht Süd

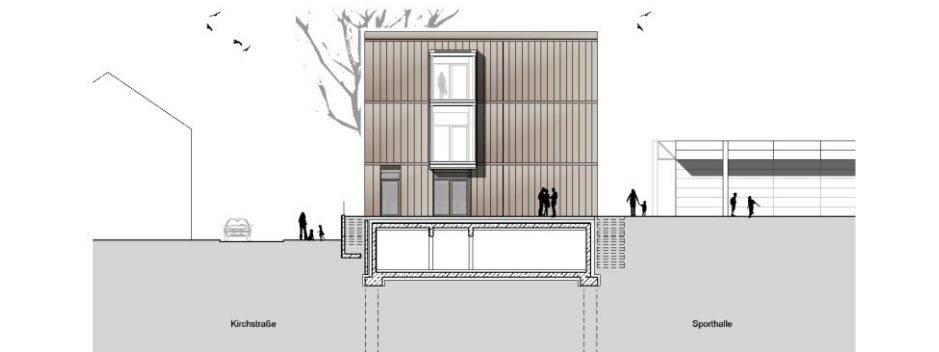


Bauteil A
Ansicht West




Bauteil A
Schnitt A-A

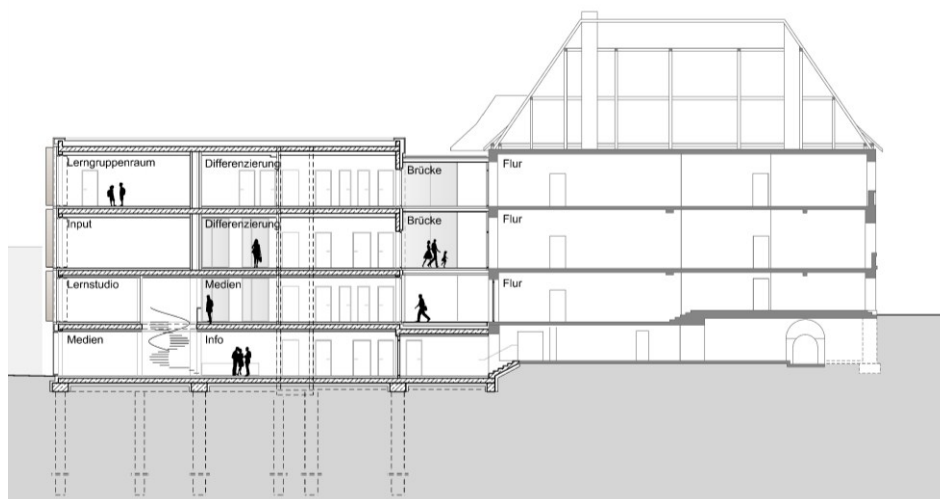


Bauteil C
Untergeschoss

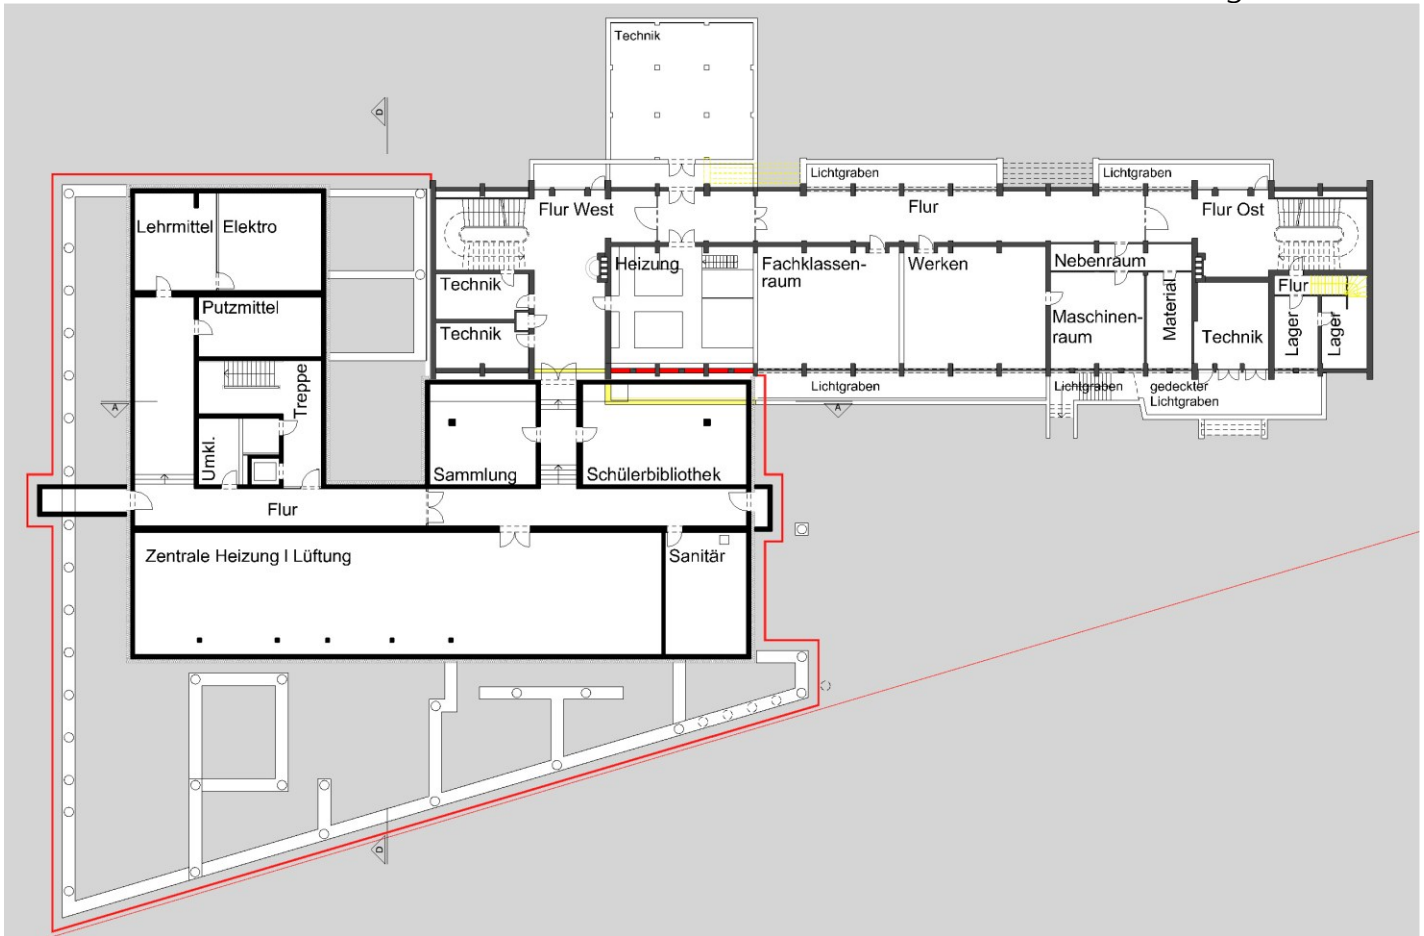


Bauteil C
Erdgeschoss

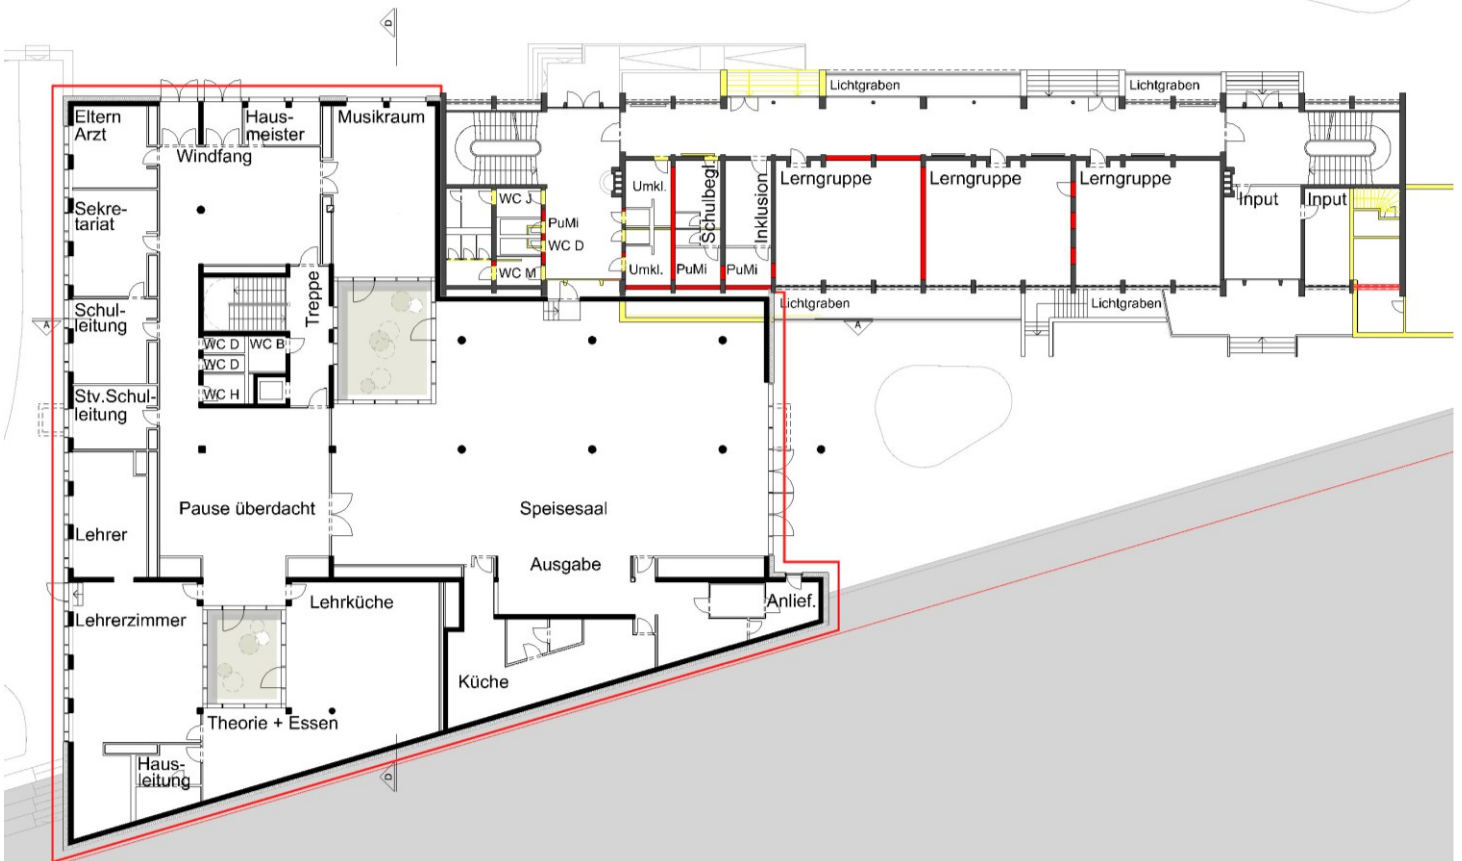


Bauteil C
1. Obergeschoss

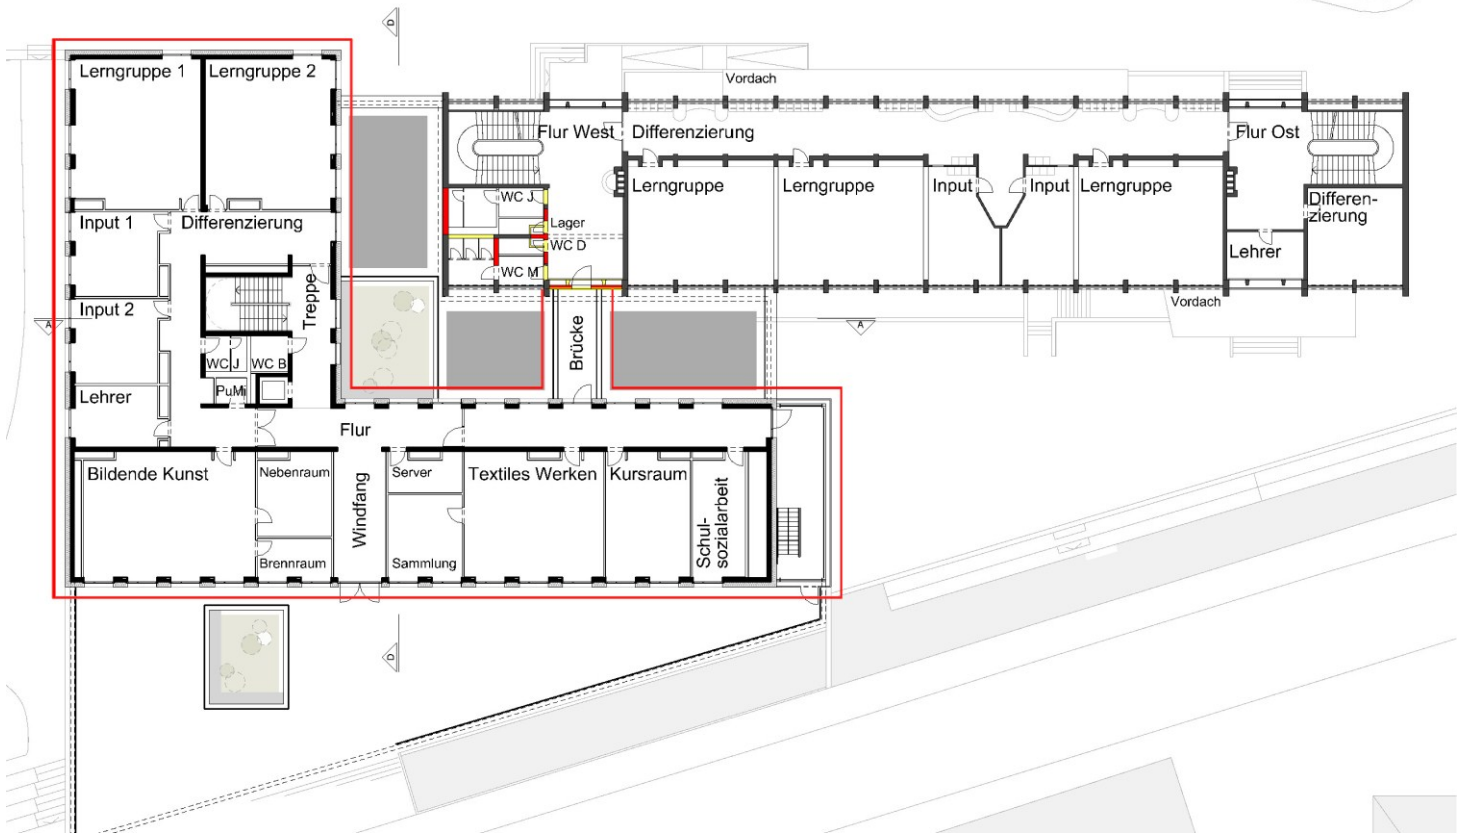


Bauteil C
2. Obergeschoss

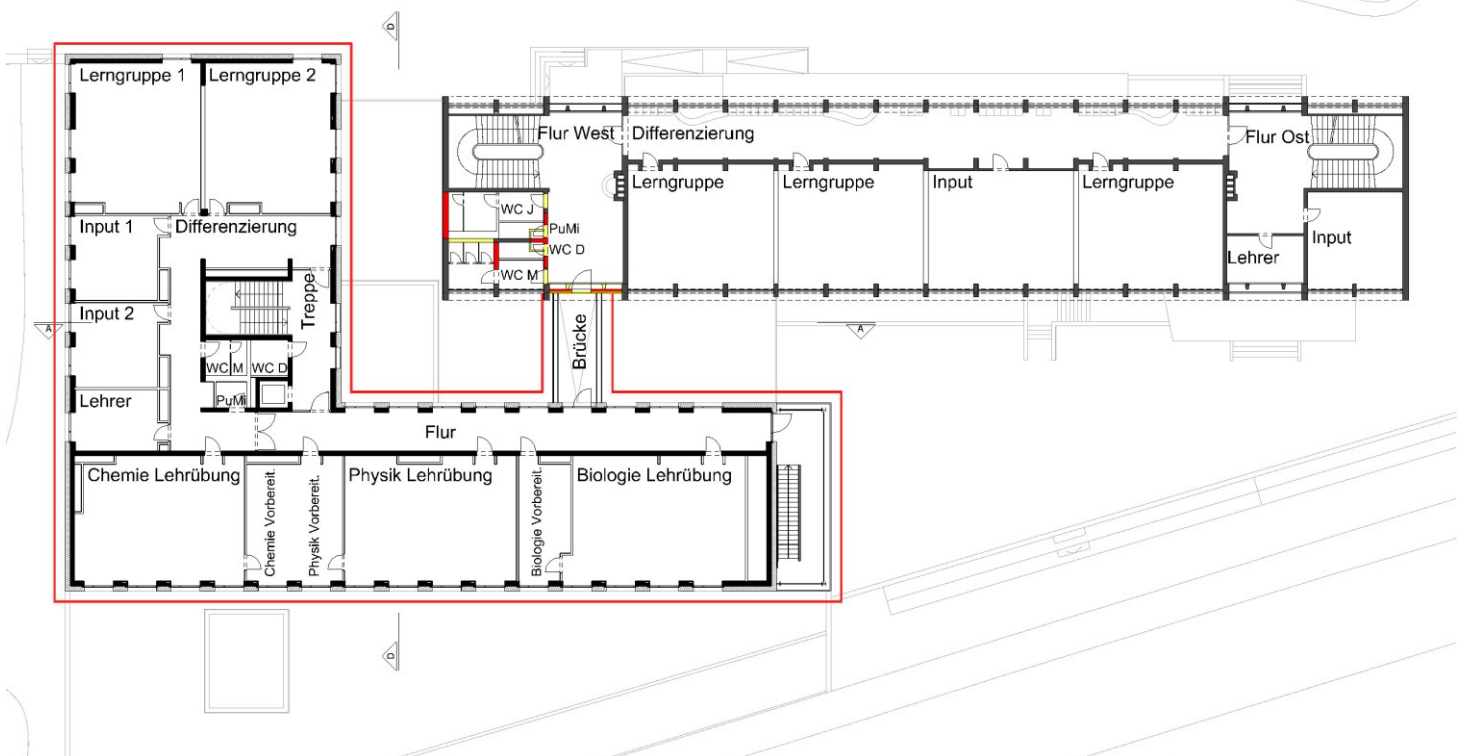

Bauteil C
3. Obergeschoss

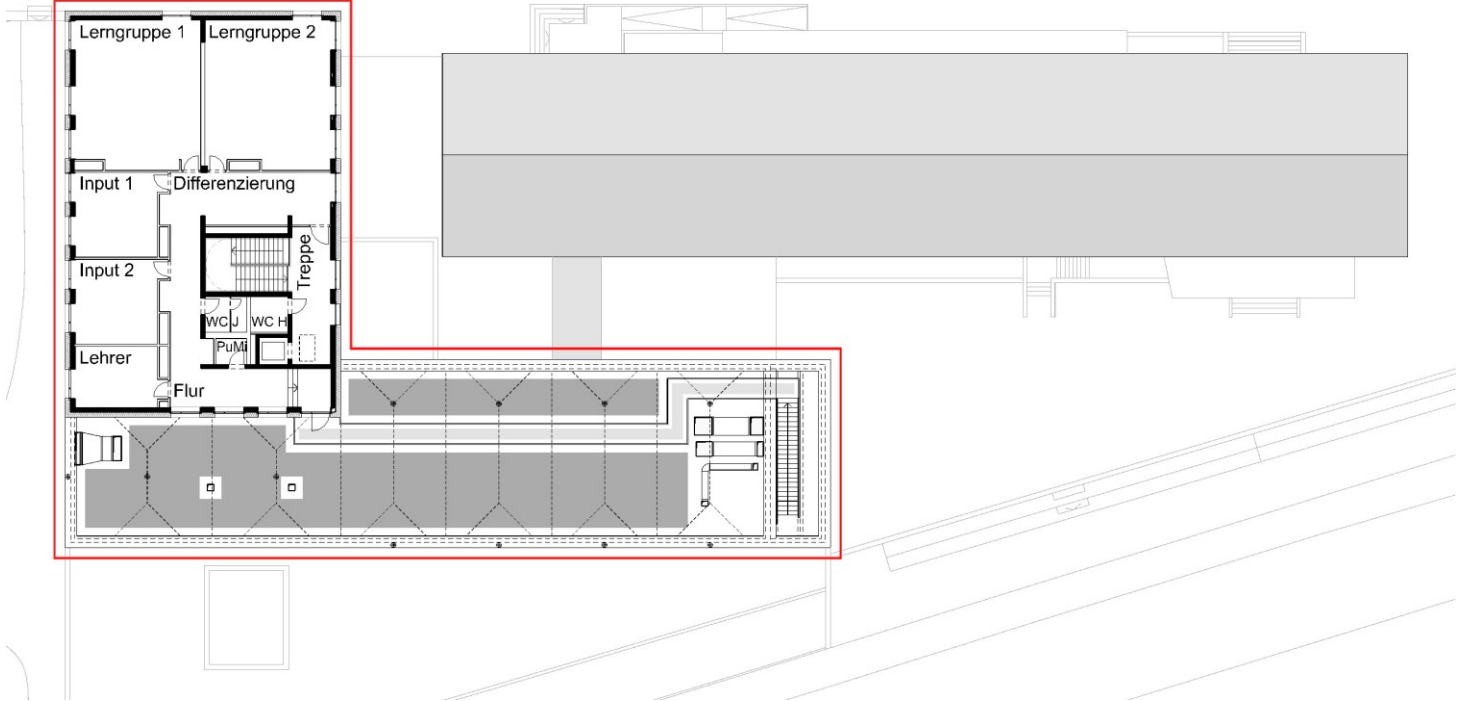


Bauteil C
Dachaufsicht

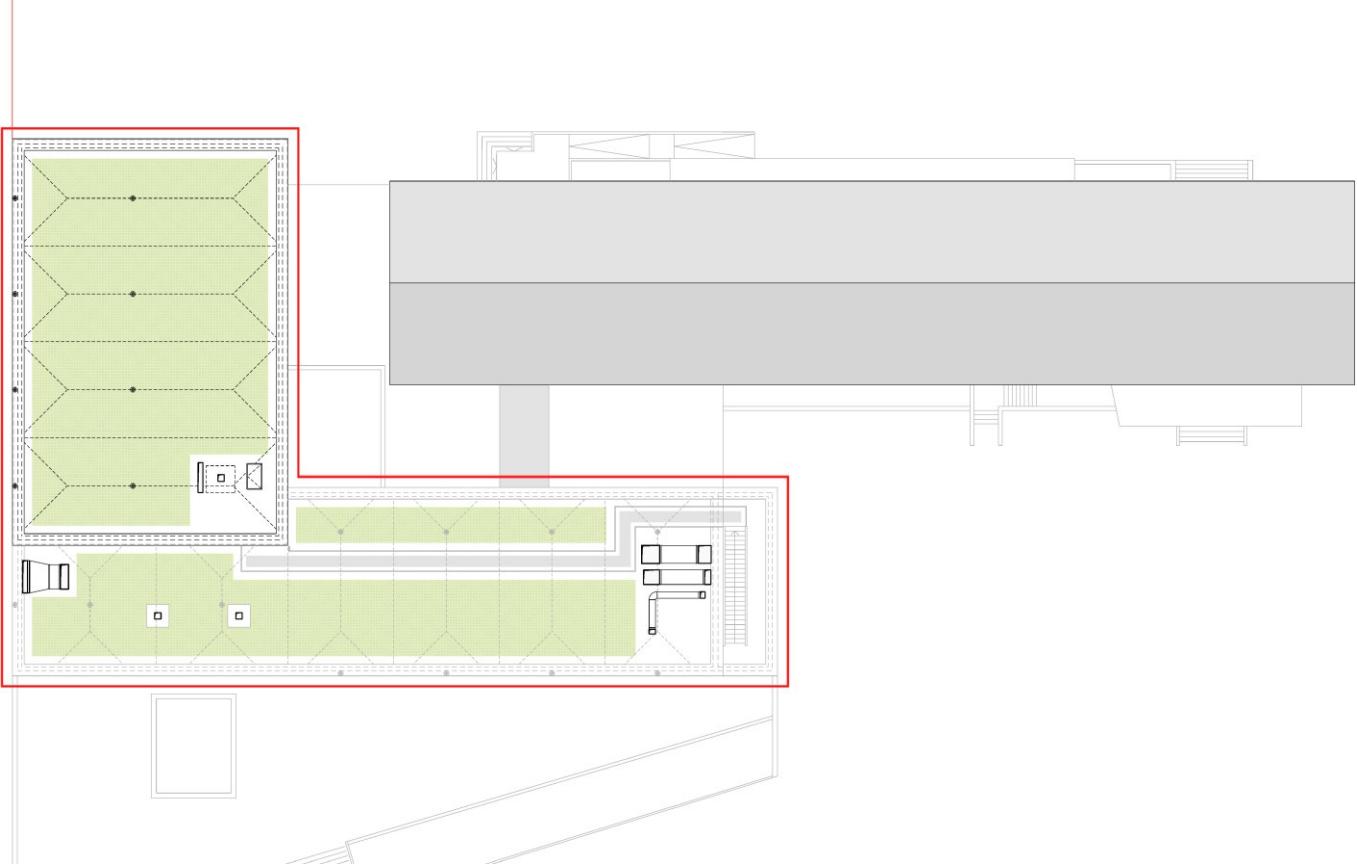

Bauteil C
Ansicht Nord



Bauteil C
Ansicht Ost

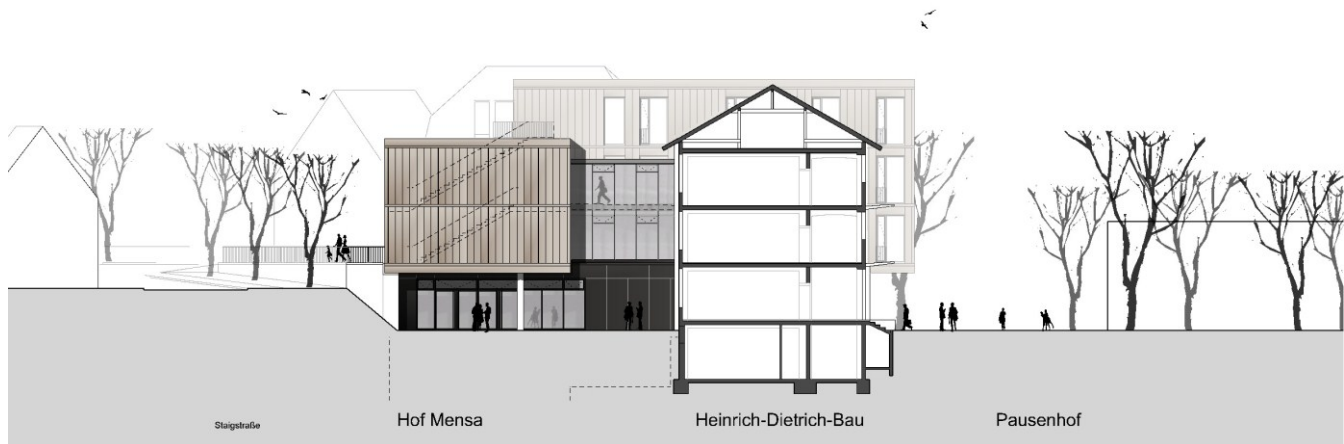


Bauteil C
Ansicht Süd



Bauteil C
Ansicht West



Bauteil C
Schnitt A-A

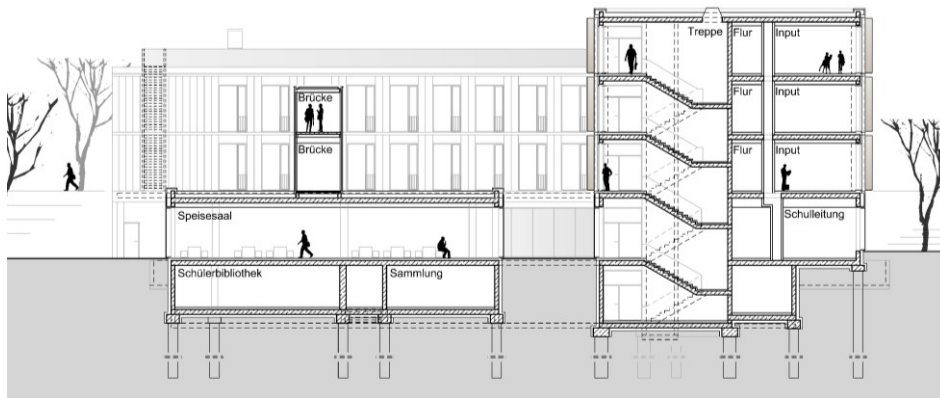

Bauteil C
Schnitt D-D

