


mögliche Ausbauvarianten

südl. Durlacher Allee:

- ① Ausbaubreite Rad-/Fußweg je nach Variante entweder in einer Breite von je 2,50m oder 2,10m.
- ② Ausbaubreite der Zu- und Abfahrt in einer Breite von 3,50m möglich  
Einschränkung: kein Begegnungsverkehr möglich

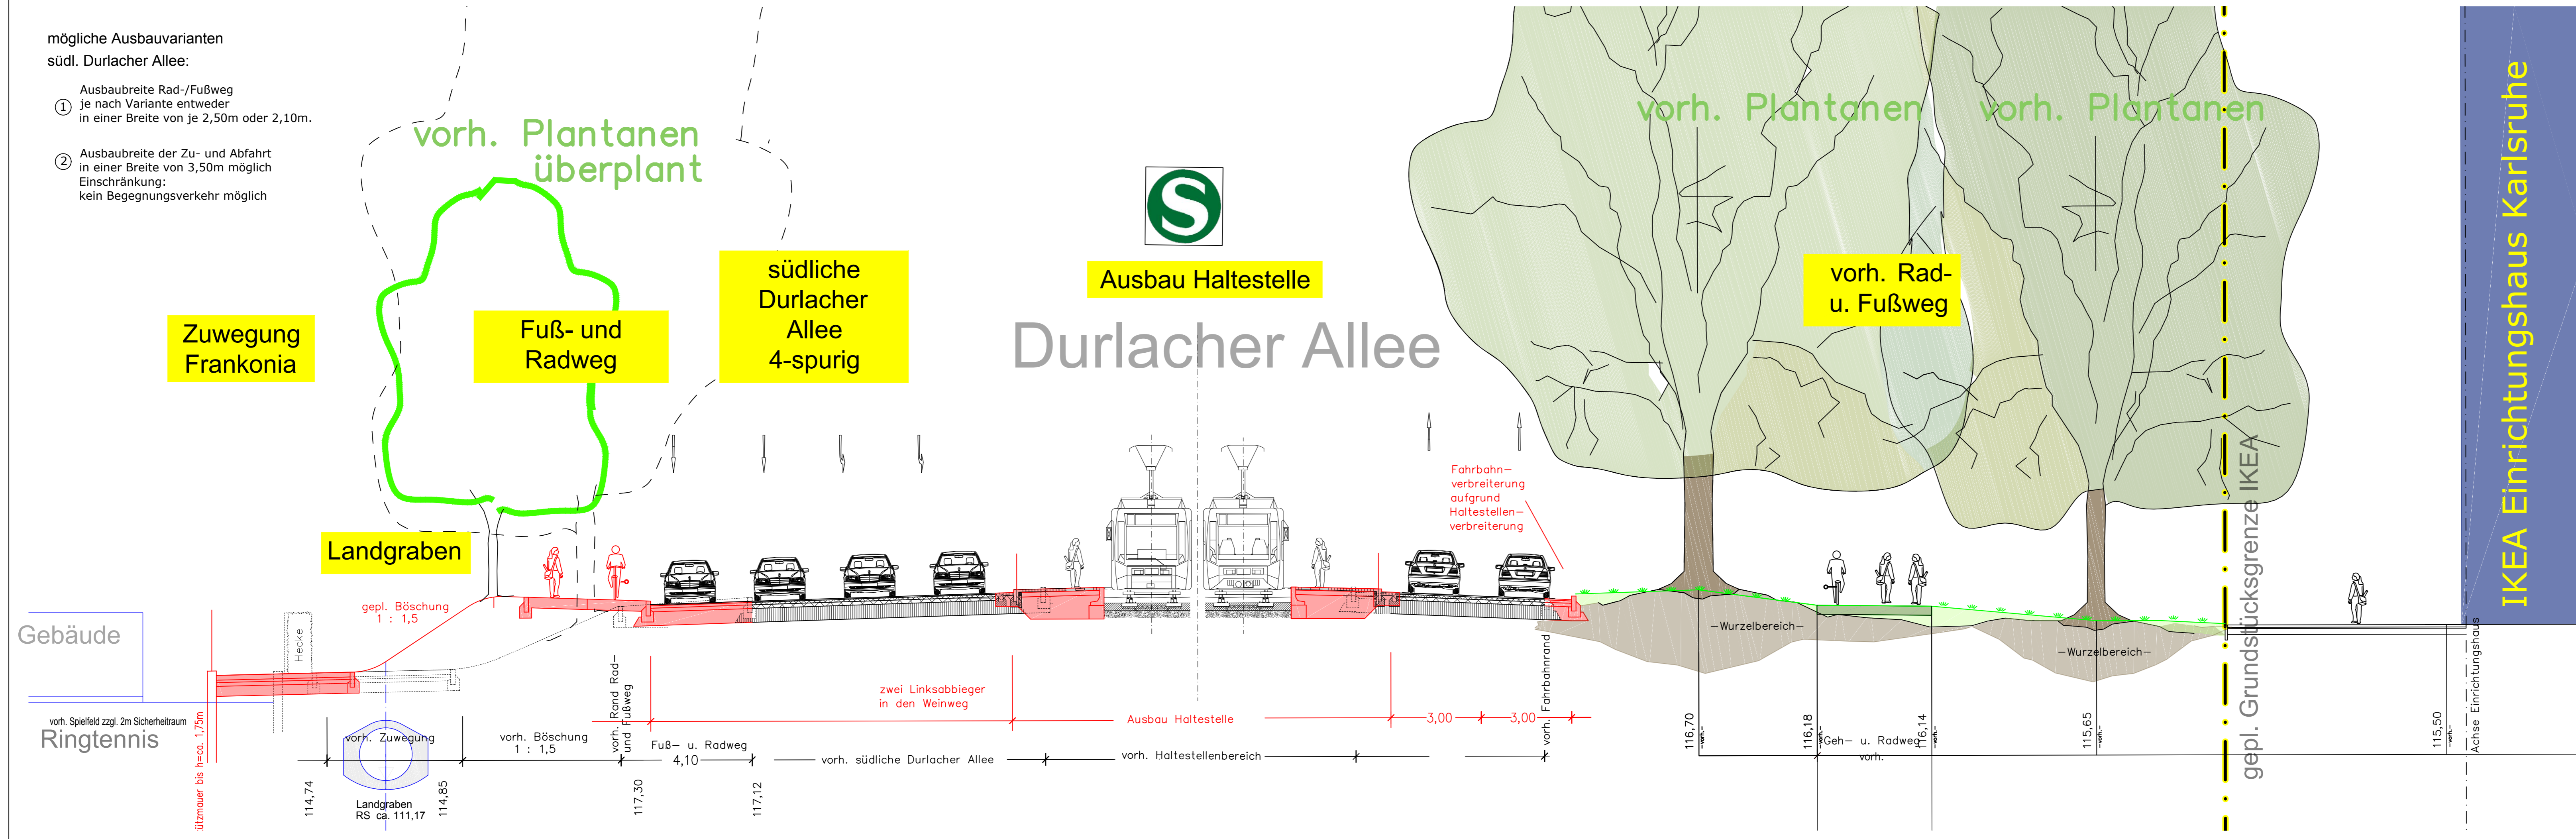

ÜBERSICHTSPLAN:



INDEX:	DATUM:	ÄNDERUNG:	GEZ.:

**PROJEKT:**  
Vorhaben - und Erschließungsplan "Einrichtungshaus Am Weinweg" Karlsruhe Oststadt

**Anlage 2.3**  
Systemschnitt  
Durlacher Allee

<b>BAUHERR:</b> IKEA VERWALTUNGS - GMBH AM WANDERSMANN 2-4 65719 HOFHEIM-WALLAU TELEFON 06122-585-1000 FAX 06122-585-7115	
<b>PLANER:</b> PLANUNGSGRUPPE SKRIBBE-JANSEN GMBH GILDENSTRASSE 2a 48157 MÜNSTER FAX: 0251-327100 • TEL: 0251-14335-0 E-MAIL: SKRIBBE.JANSEN@PGS3.DE	
<b>BEARBEITET/GEZEICHNET: DATUM ERSTERSTELLUNG: MASSTAB: ZEICHNUNGS-NR.:</b> Rösing 1.Juni 2016 1 : - 2.3	