


0 5 10 20m

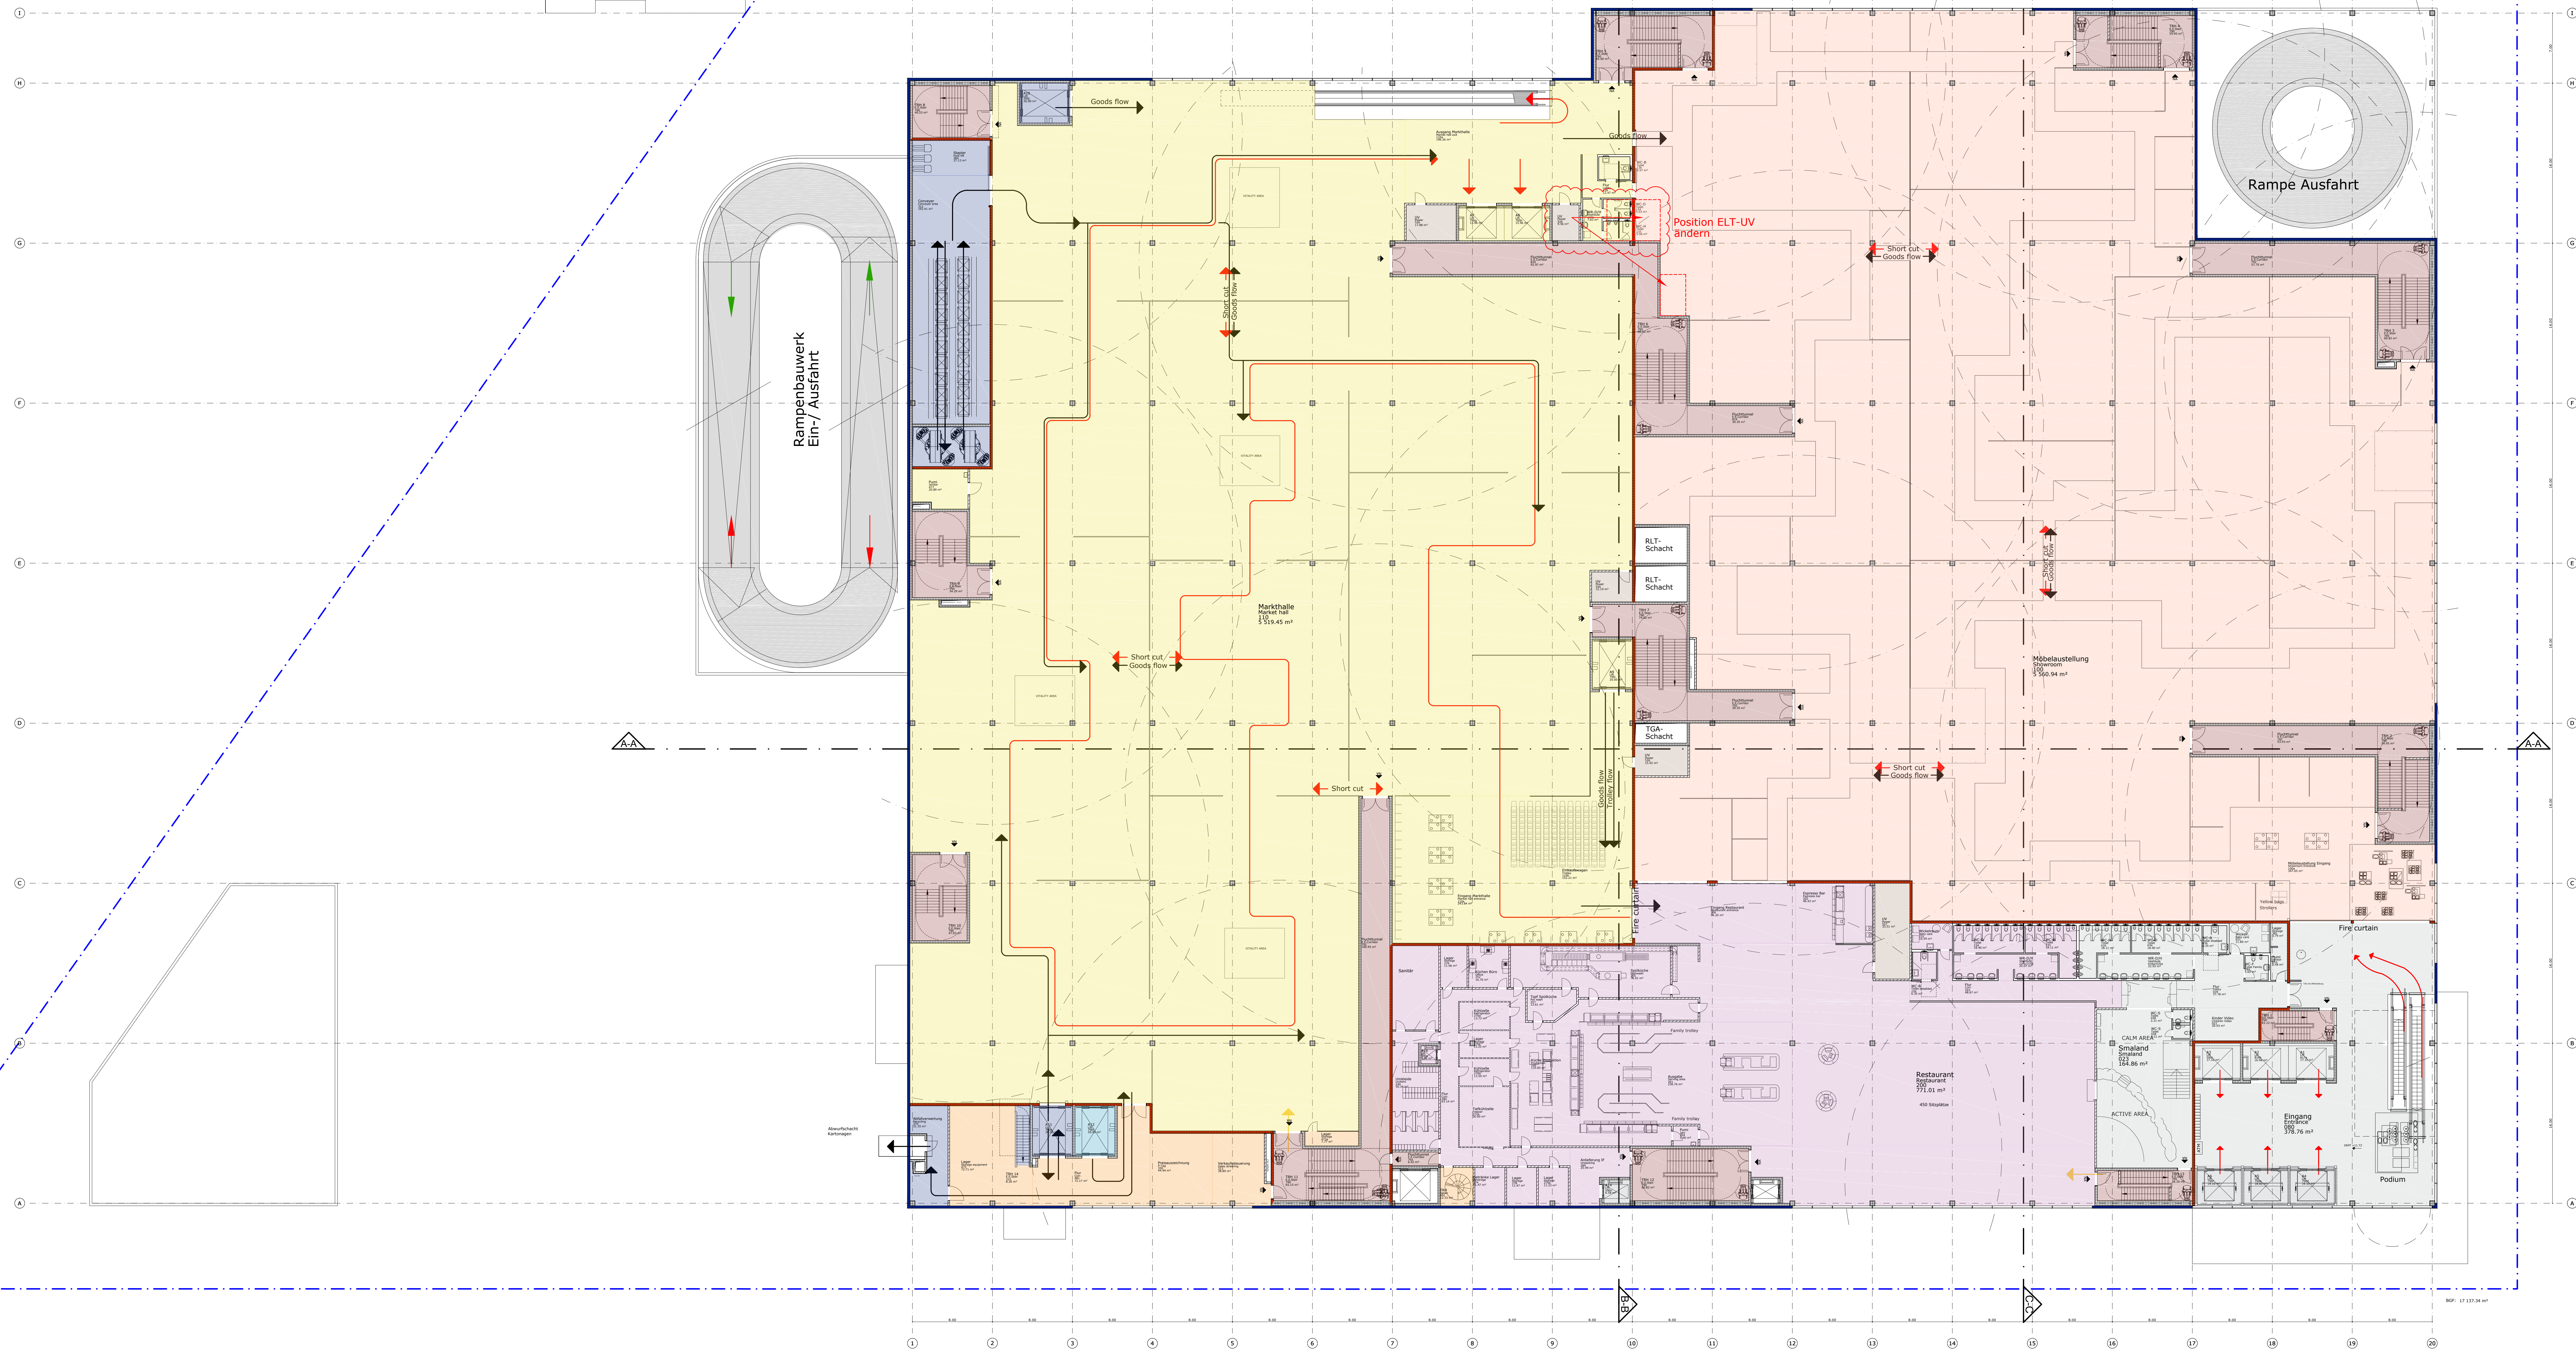

**Nutzungsbereiche Einrichtungshaus**

- Eingangsbereich
- Möbelausstellung
- IKEA Restaurant & Cafe
- Markthalle
- SB-Halle
- Warenlager
- Warenanlieferung
- Kassenmarkt/ Kassenbüro
- Kassenzone
- Ausgangsbereich
- Büro-/ Personalbereich
- Haustechnik
- Treppenhäuser/ Rettungswege
- Parken

- Kundenwege
- Kundenwege
- Warentransport
- Einkaufswagen
- Mitarbeiter

	P
	P
	P
	2OG
	1OG
	EG

INDEX: DATUM: ANDERUNG: GRZ.1

PROJEKT:  
**Vorhaben - und Erschließungsplan  
"Einrichtungskaufhaus Am Weinweg"  
Karlsruhe Oststadt**

Anlage 2.7  
Nutzungsebene Obergeschoss

BAUHERR:  
**IKEA VERWALTUNGS - GMBH**  
 AM WANDERBESHMANN 2-4  
 69174 HOPFHEIM-WALLAU  
 TELEFON 06122-585-1000  
 FAX 06122-585-7115

PLANNER:  
**nps tchoban voss**  
 Hamburg Berlin Dresden  
 Architektur und Städtebau  
 nps tchoban voss GmbH & Co. KG  
 01074 Dresden, Dresden, Dresden

BEARBEITET/GEZEICHNET:	DATUM ERSTSTELLUNG:	MASSTAB:	
Hitz	1. Juni 2016	1 : 200	2.7