


Vorhabenbezogener Bebauungsplan „Einrichtungskaufhaus am Weinweg“

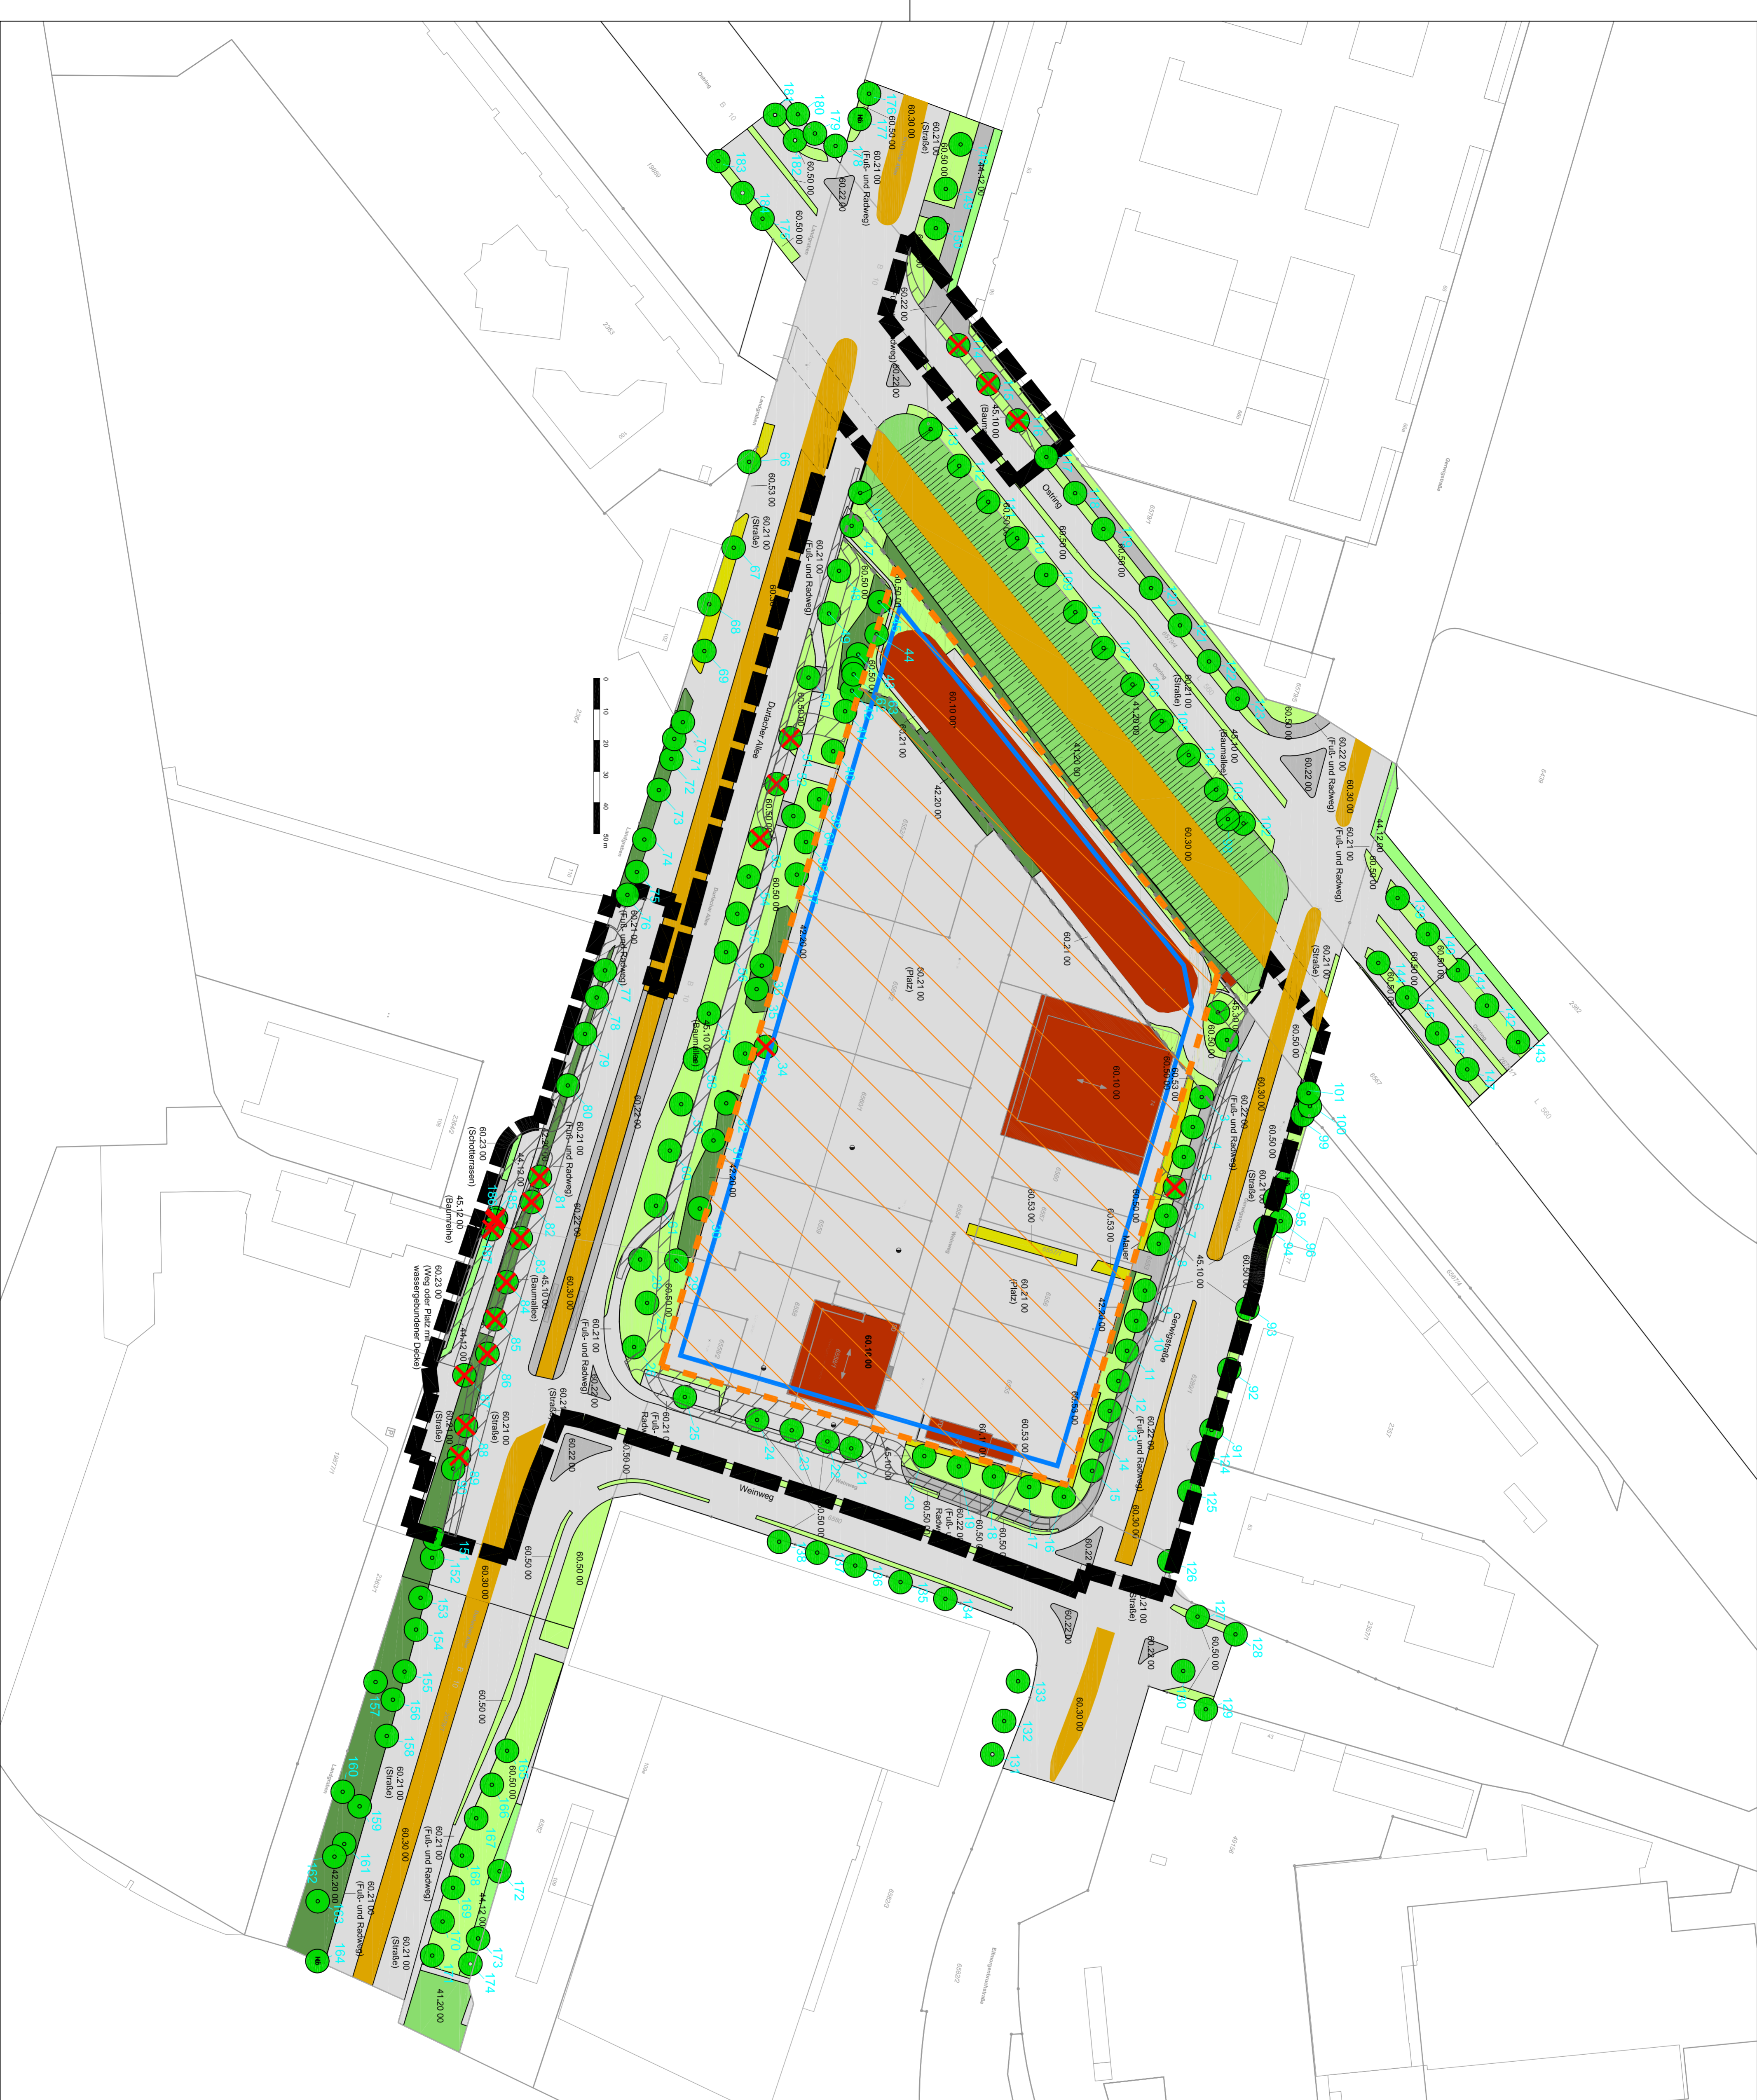

Legende

- gemäß Kartenanleitung FFH-Lebensraumtypen und Biotoptypen Baden - Württemberg (Stand: Januar 2014, 6. Auflage)
- 4. Gehölzbestände und Gehölze
- 41. Feldgehölze und Feldhecken
- 41.20.00 - Feldhecke
- 41.22.00 - Feldhecke mittlerer Standorte
- 42. Gebüsche
- 42.20.00 - Gebüsch mittlerer Standort
- 44. Naturraum-uns standortfremde Gebüsche und Hecken
- 44.10.00 - Naturraum- oder standortfremdes Gebüsch
- 44.12.00 - Gebüsch aus nicht heimischen Straucharten (Zierstrauchpflanzung)
- 45. Alleen, Baumreihen, Baumgruppen, Einzelbäume und Streuobstbestände
- 45.10.00 - Allee oder Baumreihe
- 45.11.00 - Allee
- 45.12.00 - Baumreihe
- 45.30.00 - Einzelbaum

6. Biotoptypen der Stedlungs- und Infrastrukturellen

- 60.10.00 - Von Bauwerken bestandene Fläche (z. B. Dächer, mit extensiver Dachbegrünung)
- 60.20.00 - Straße, Weg oder Platz
- 60.21.00 - Vollig versiegelte Straße oder Platz
- 60.22.00 - Geflässte Straße oder Platz
- 60.23.00 - Weg oder Platz mit wassergebundener Decke, Kies oder Schotter

Sonstiges

- 60.30.00 - Gleisbereich
- 60.50.00 - Kleine Grünfläche
- 60.53.00 - Bodendecker-Anpflanzung
- Grenze des räumlichen Geltungsbereiches des Bebauungsplans § 9 Abs. 7 BauGB
- Grenze des räumlichen Geltungsbereiches des Bebauungsplans 812, Gewisgestab 3, Änderung
- Einbauten (Stromkasten, Verteiltafel, Beleuchtung, Schächte, Stützmauer, Busstalle u. A.)
- Grundwasseremissionsstellen
- Baumnummern
- Zu erhalten gemäß Baumschutzsatzung der Stadt Karlsruhe (Stand 08.10.1998)
- fällt nicht unter die Baumschutzsatzung der Stadt Karlsruhe (Stand 08.10.1998)
- Höhlenbaum
- Nachweise von Brunnvögeln, Mauerechsen und Fledermäusen sind den Abbildungen im Umweltbericht zu entnehmen

Vorhaben / Konflikte

- Sondergebiet / Baugrenze
- Fuß- und Radwege
- Verlust von Einzelbäumen / Baumreihen

Nr.	Datum	Zweckung	Geschrieben
JESTÄEDT PLANEN			
Büro für Stadt- und Umweltplanung			
Tel. 09131333333 • Fax 09131333333			
Vorhabenreferent:	Zeichner/Referent:	Datum:	Blatt:
KEA Verwaltungs GmbH	M. Müller	25.05.16	25.05.16
Am Wöhrdener Z4	U. Müller	17.11.16	16
69119 Karlsruhe, Weidau	Formal:	A1, 594 x 641 mm	11:2000
Projekt:	Vorbereitender Bebauungsplan	Projekt-Nr.:	IK-110-14
Bestands- und Konfliktplan	Umweltbericht	Karte Nr.	1