


NORD
 Höhensystem = NHN

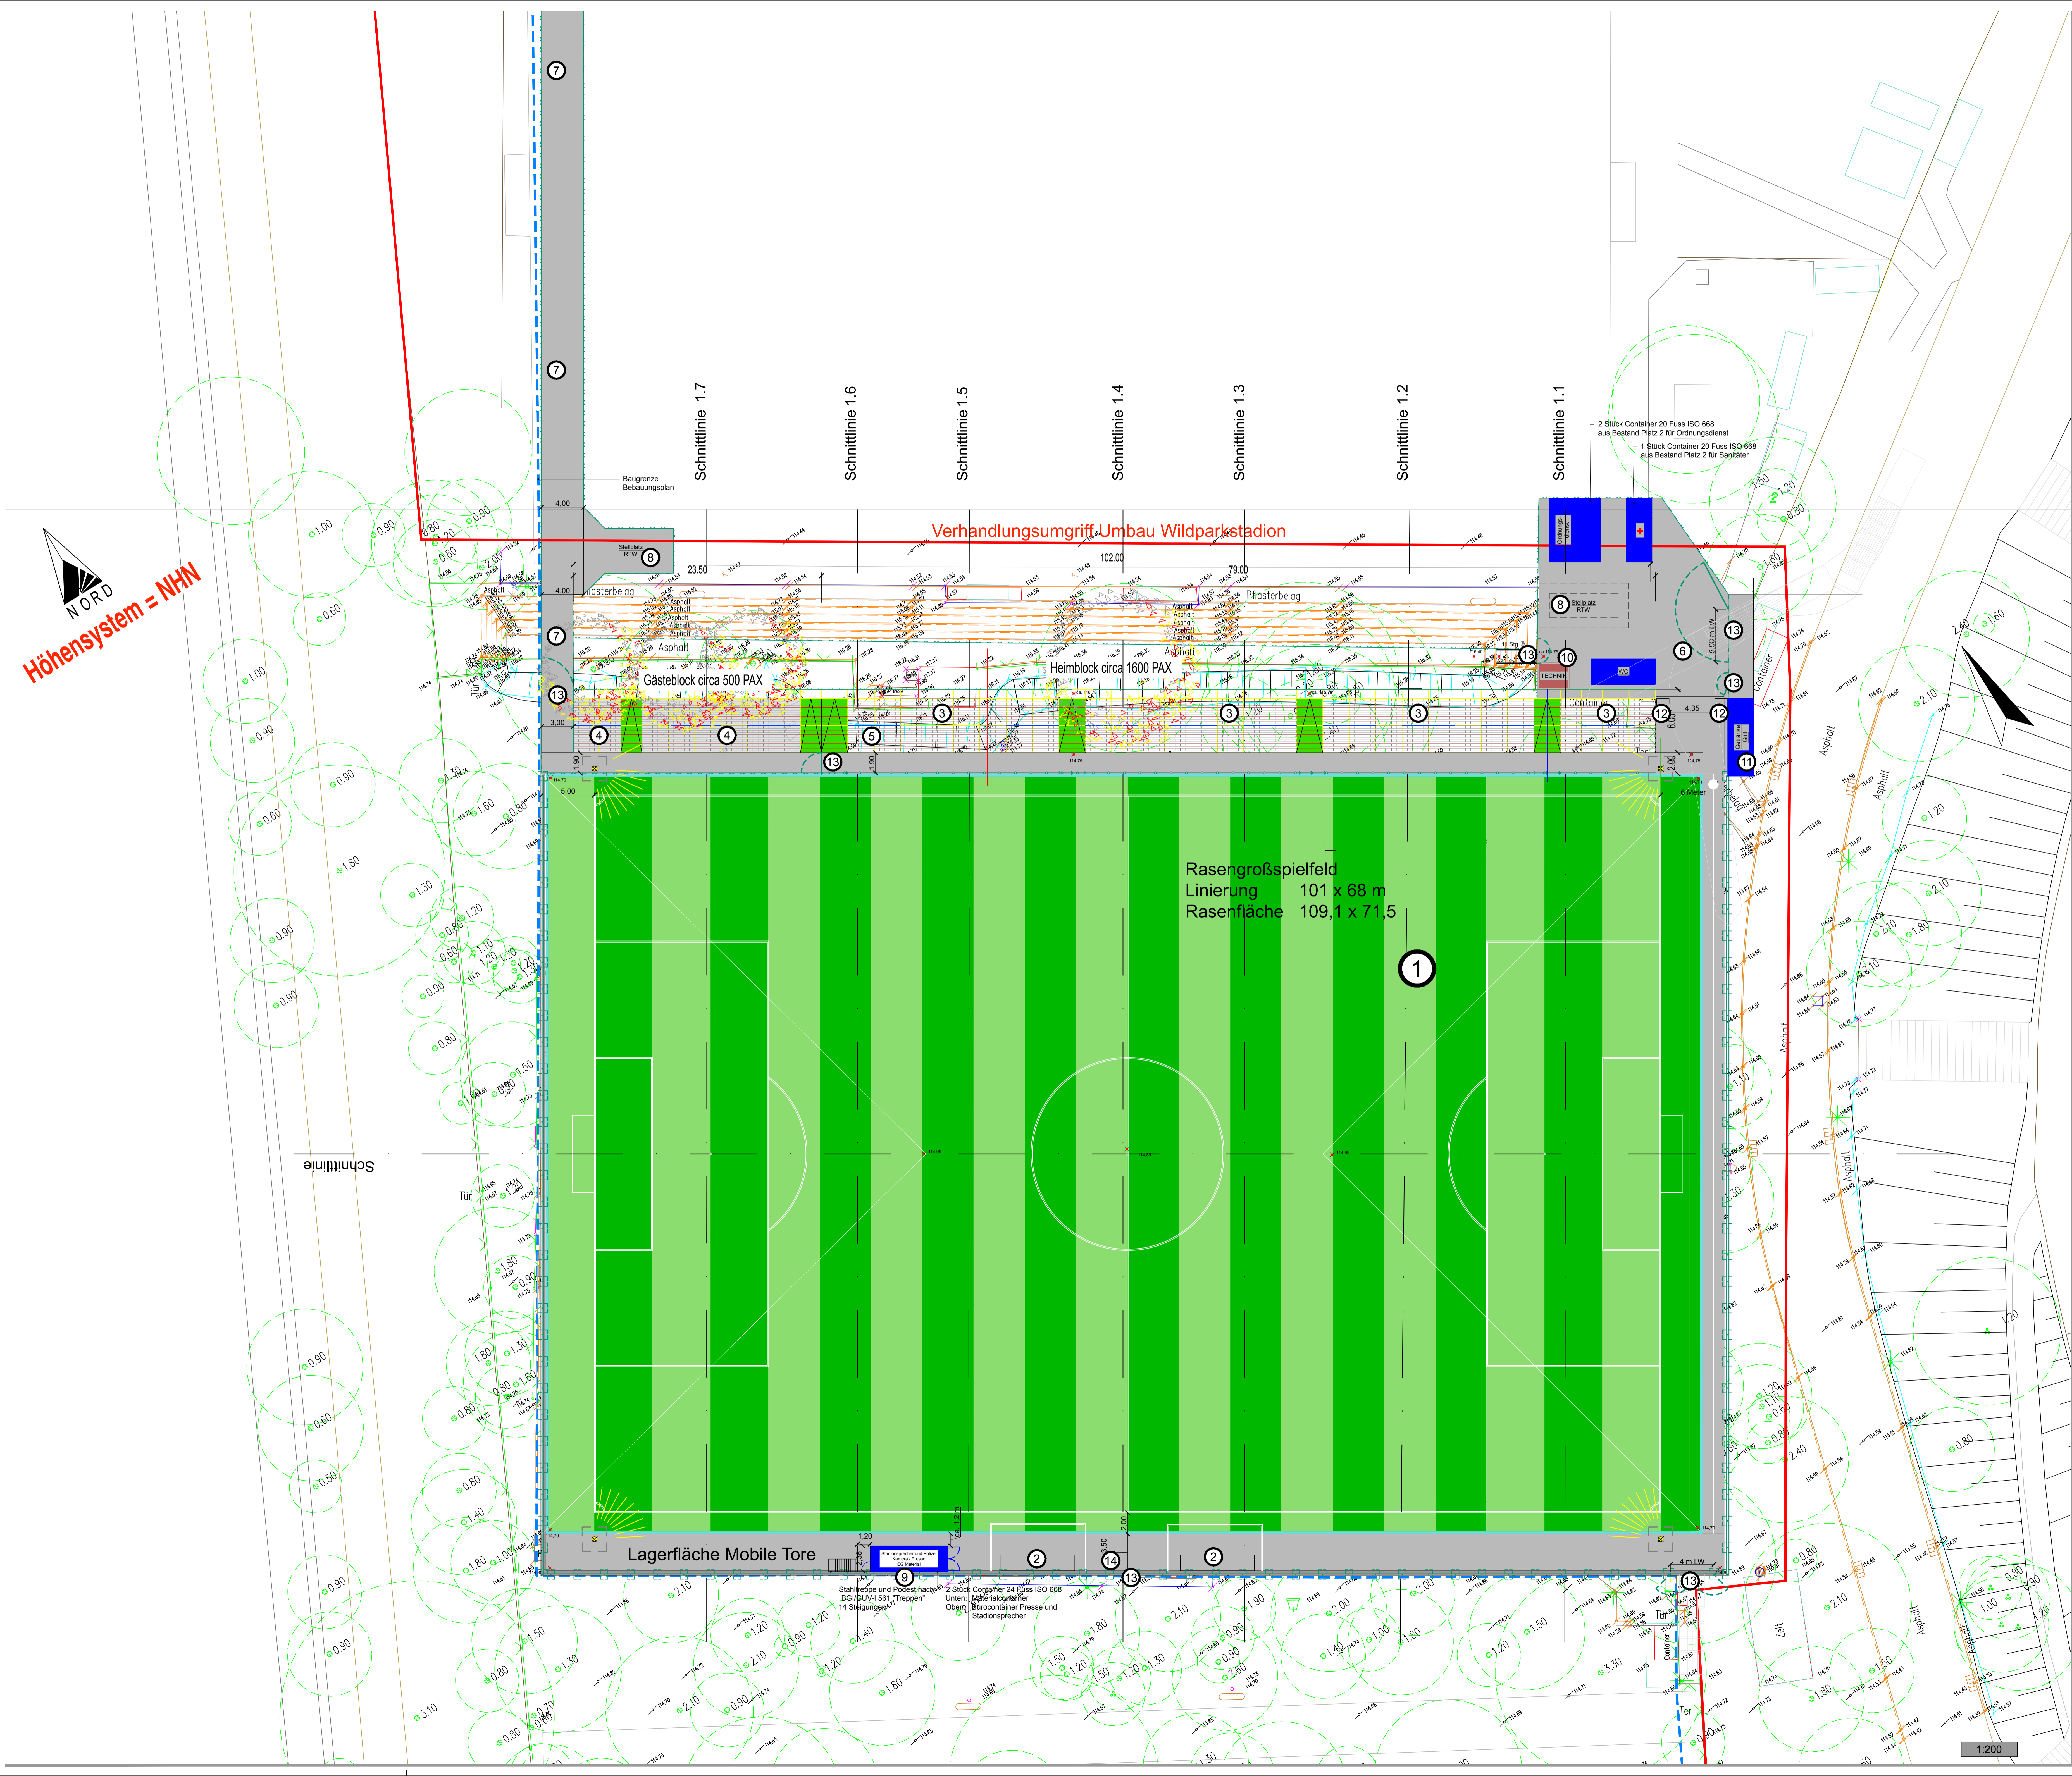

- ① Naturrasen
- ② Mannschaften / coaching zone
- ③ Heimfans
- ④ Gästefans
- ⑤ Pufferblock
- ⑥ Zugang Heimfans
- ⑦ Zugang Gästefans
- ⑧ Rettungsdienst (bef. Aufstellfläche RTW)
- ⑨ Stadionsprecher / Presse / Polizei
- ⑩ Technikraum
- ⑪ Grillwagen
- ⑫ Kassen
- ⑬ Tor
- ⑭ Kamerastand (Podest)

geändert c	
geändert b	Ergebn. Sicherheitsgespräch 28.06.2017
geändert a	Schnitte hinzugefügt

Landschaftsarchitekt
 Dipl.-Ing. Rainer Ernst
 Landgrafenstraße 16
 60486 Frankfurt am Main
 Telefon (069) 79 40 03 0
 Telefax (069) 79 40 03 33

Stadt Karlsruhe
 Tiefbauamt

Straßenwesen

Wettkampfstätte 2. Mannschaft KSC

Lageplan Genehmigungsplanung

Maßstab	Plan Nr.	Datum
1:200	4.0.2	28.07.2017
Gezeichnet	Sachbearbeitung	Amtsleitung
JH		
Sachgebietsleitung	Bereichsleitung	

1:200