


Draufsicht M. 1:100

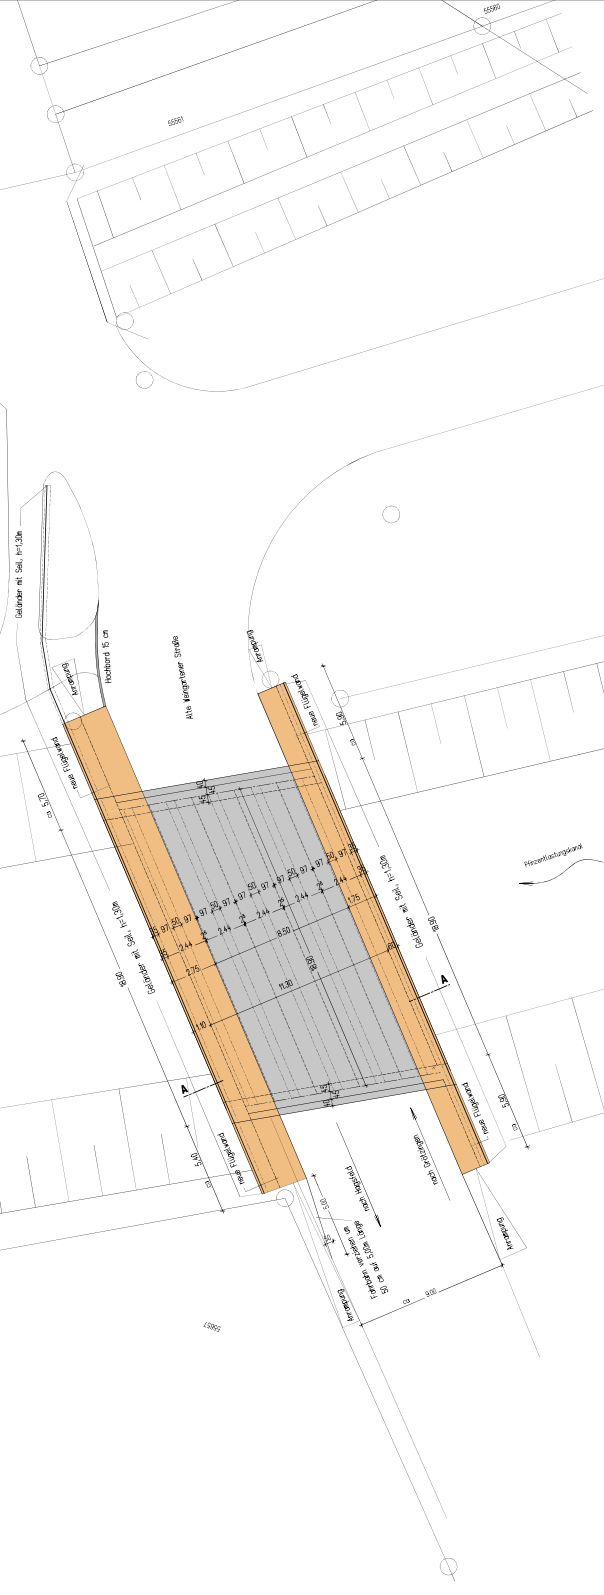

Querschnitt A-A M. 1:25

