


Stadt Karlsruhe

Tiefbauamt
76124 Karlsruhe

Bereich Straßenwesen – S3 Bauausführung

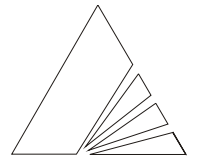

Karlsruhe

Bauleitung S3
Herr Wolf
Tel.: 0721 / 133-6041
Fax: 0721 / 133-6099

Karlsruhe, 28.01.19

Umbau Mittelstraße

Kurzbeschreibung der Baumaßnahme:

Die Asphaltfahrbahn und die sehr schmalen gepflasterten Gehwege im obigen Straßenabschnitt befinden sich in einem schlechten Zustand. Daher soll dieser Straßenabschnitt im Vollausbau saniert werden.

Hierbei sollen die Gehwege zurückgebaut und die Straße in Pflasterbauweise über die gesamte Breite niveaugleich neu gestaltet werden, wobei die Straßenentwässerung ebenfalls erneuert wird und zukünftig über eine Rinne in Fahrbahnmitte erfolgt.

Bauleitung
Fläche Baubereich
Voraussichtliche Bauzeit

S3 – Herr Wolf
ca. 1.500 m²
März 2019 – Oktober 2019



Tel.: R 6041

Anlagen:



- Grafische Übersicht

Y 3461183.450
X 5429097.370

Y 3461269.066
X 5429244.237

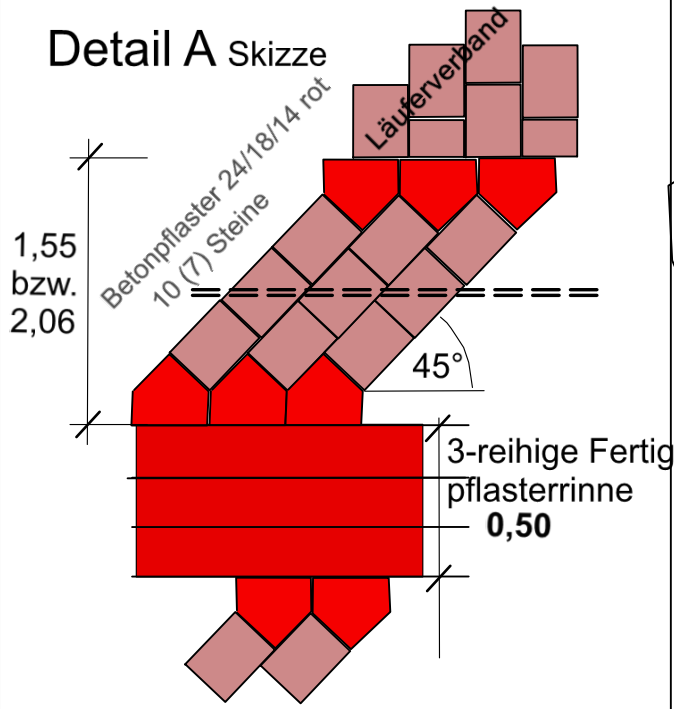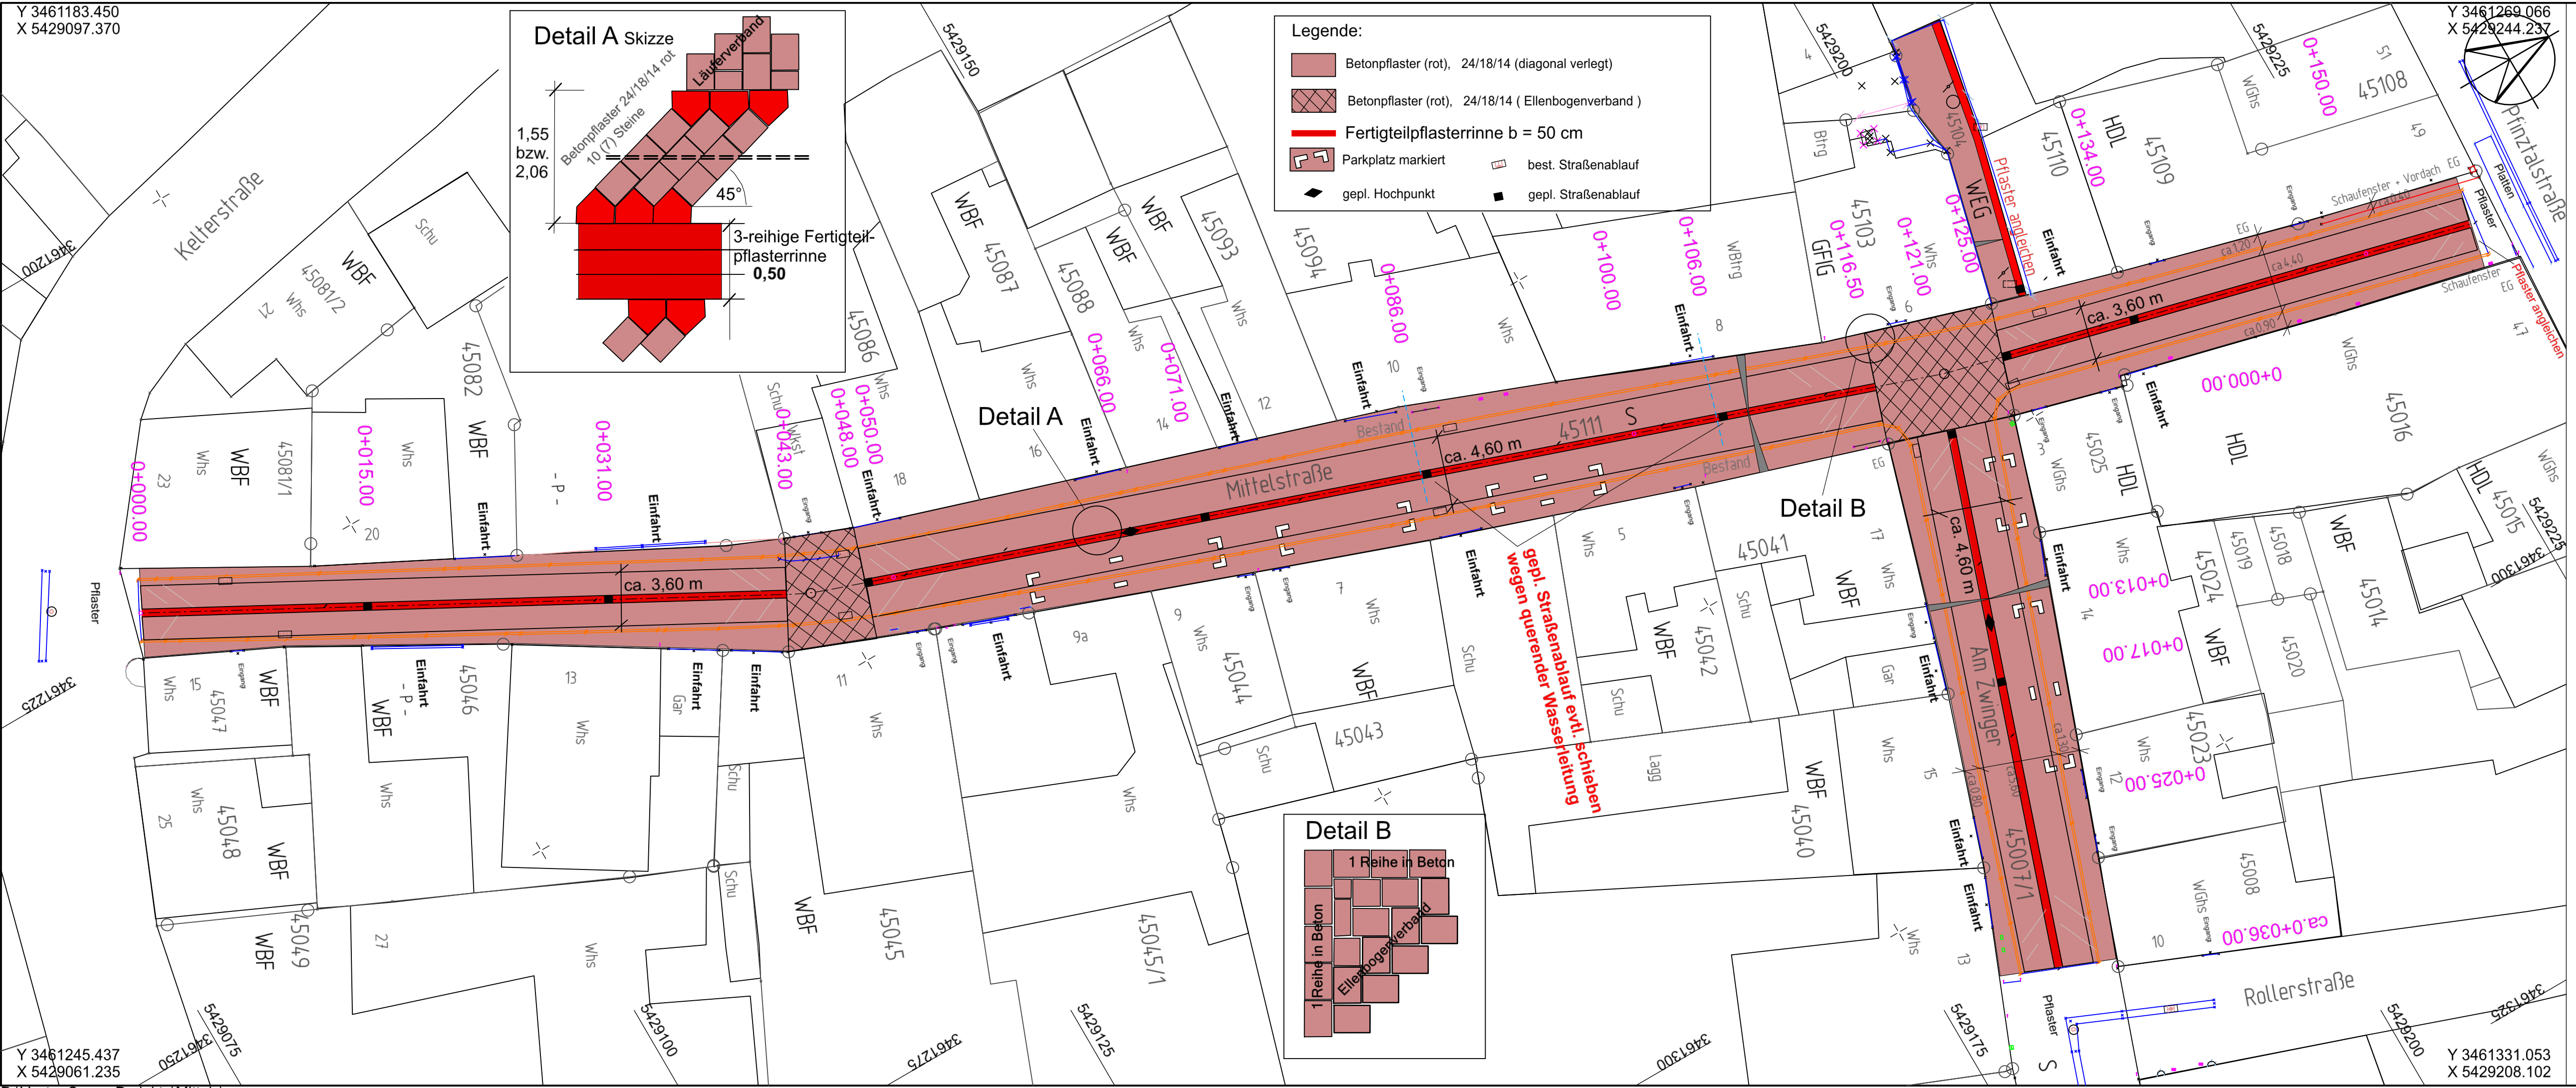

- Legende:
- Betonpflaster (rot), 24/18/14 (diagonal verlegt)
 - Betonpflaster (rot), 24/18/14 (Ellenbogenverband)
 - Fertigteilpflasterrinne b = 50 cm
 - Parkplatz markiert
 - best. Straßenablauf
 - gepl. Hochpunkt
 - gepl. Straßenablauf

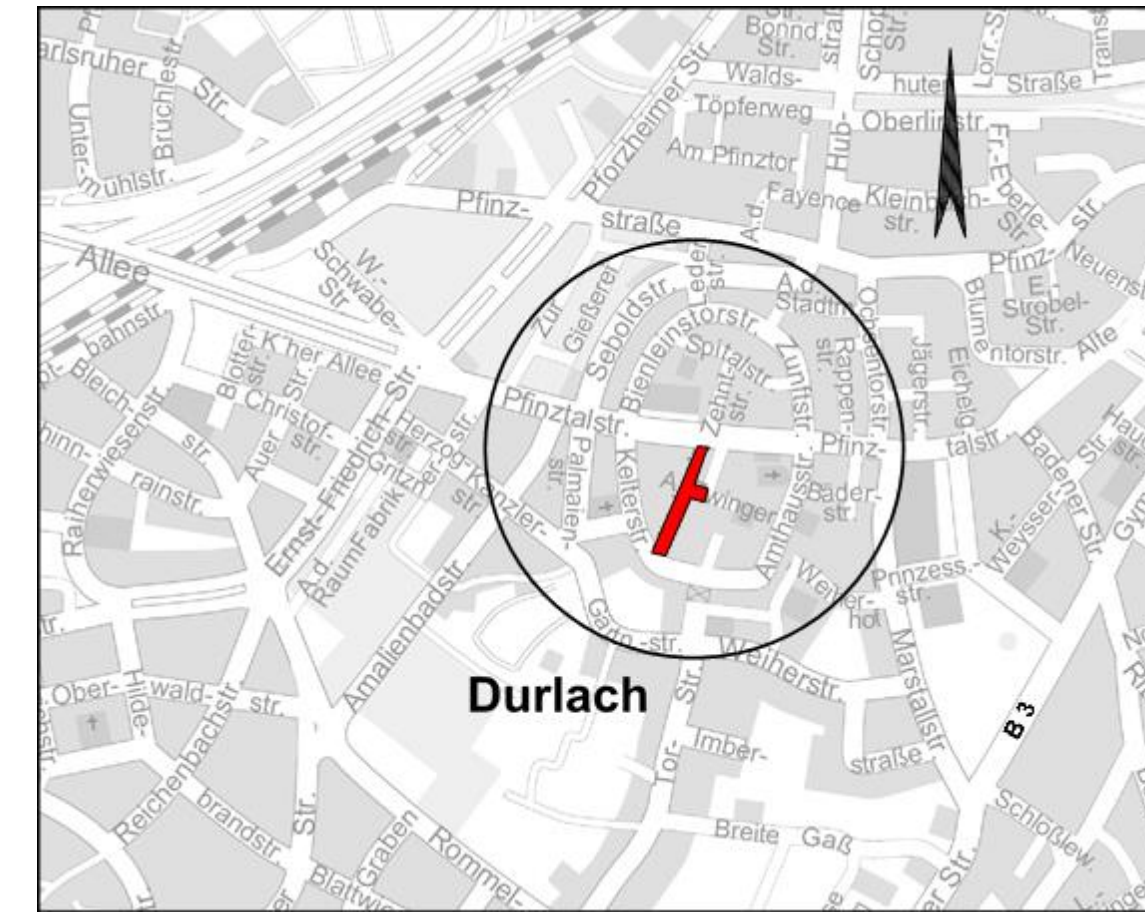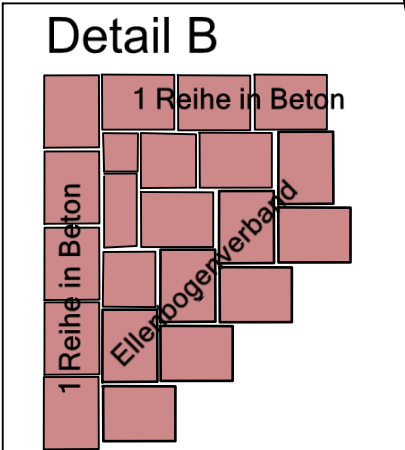

geändert c		
geändert b	26.10.2018 BU	Beschreibung (Betonpflaster) geändert
geändert a	10.09.2018 BU	Straßenablauf eingetragen

Stadt Karlsruhe Tiefbauamt

Straßenwesen

Mittelstraße Lageplan

Maßstab	Plan Nr.	Datum
M 1:250	2b	15.09.2017
Gezeichnet	Sachbearbeitung	Amtsleitung
Buchert	Buchert	gez. Kissel
Sachgebietsleitung	Bereichsleitung	
gez. Ruppert	gez. Schaber	

Y 3461245.437
X 5429061.235

Y 3461331.053
X 5429208.102