
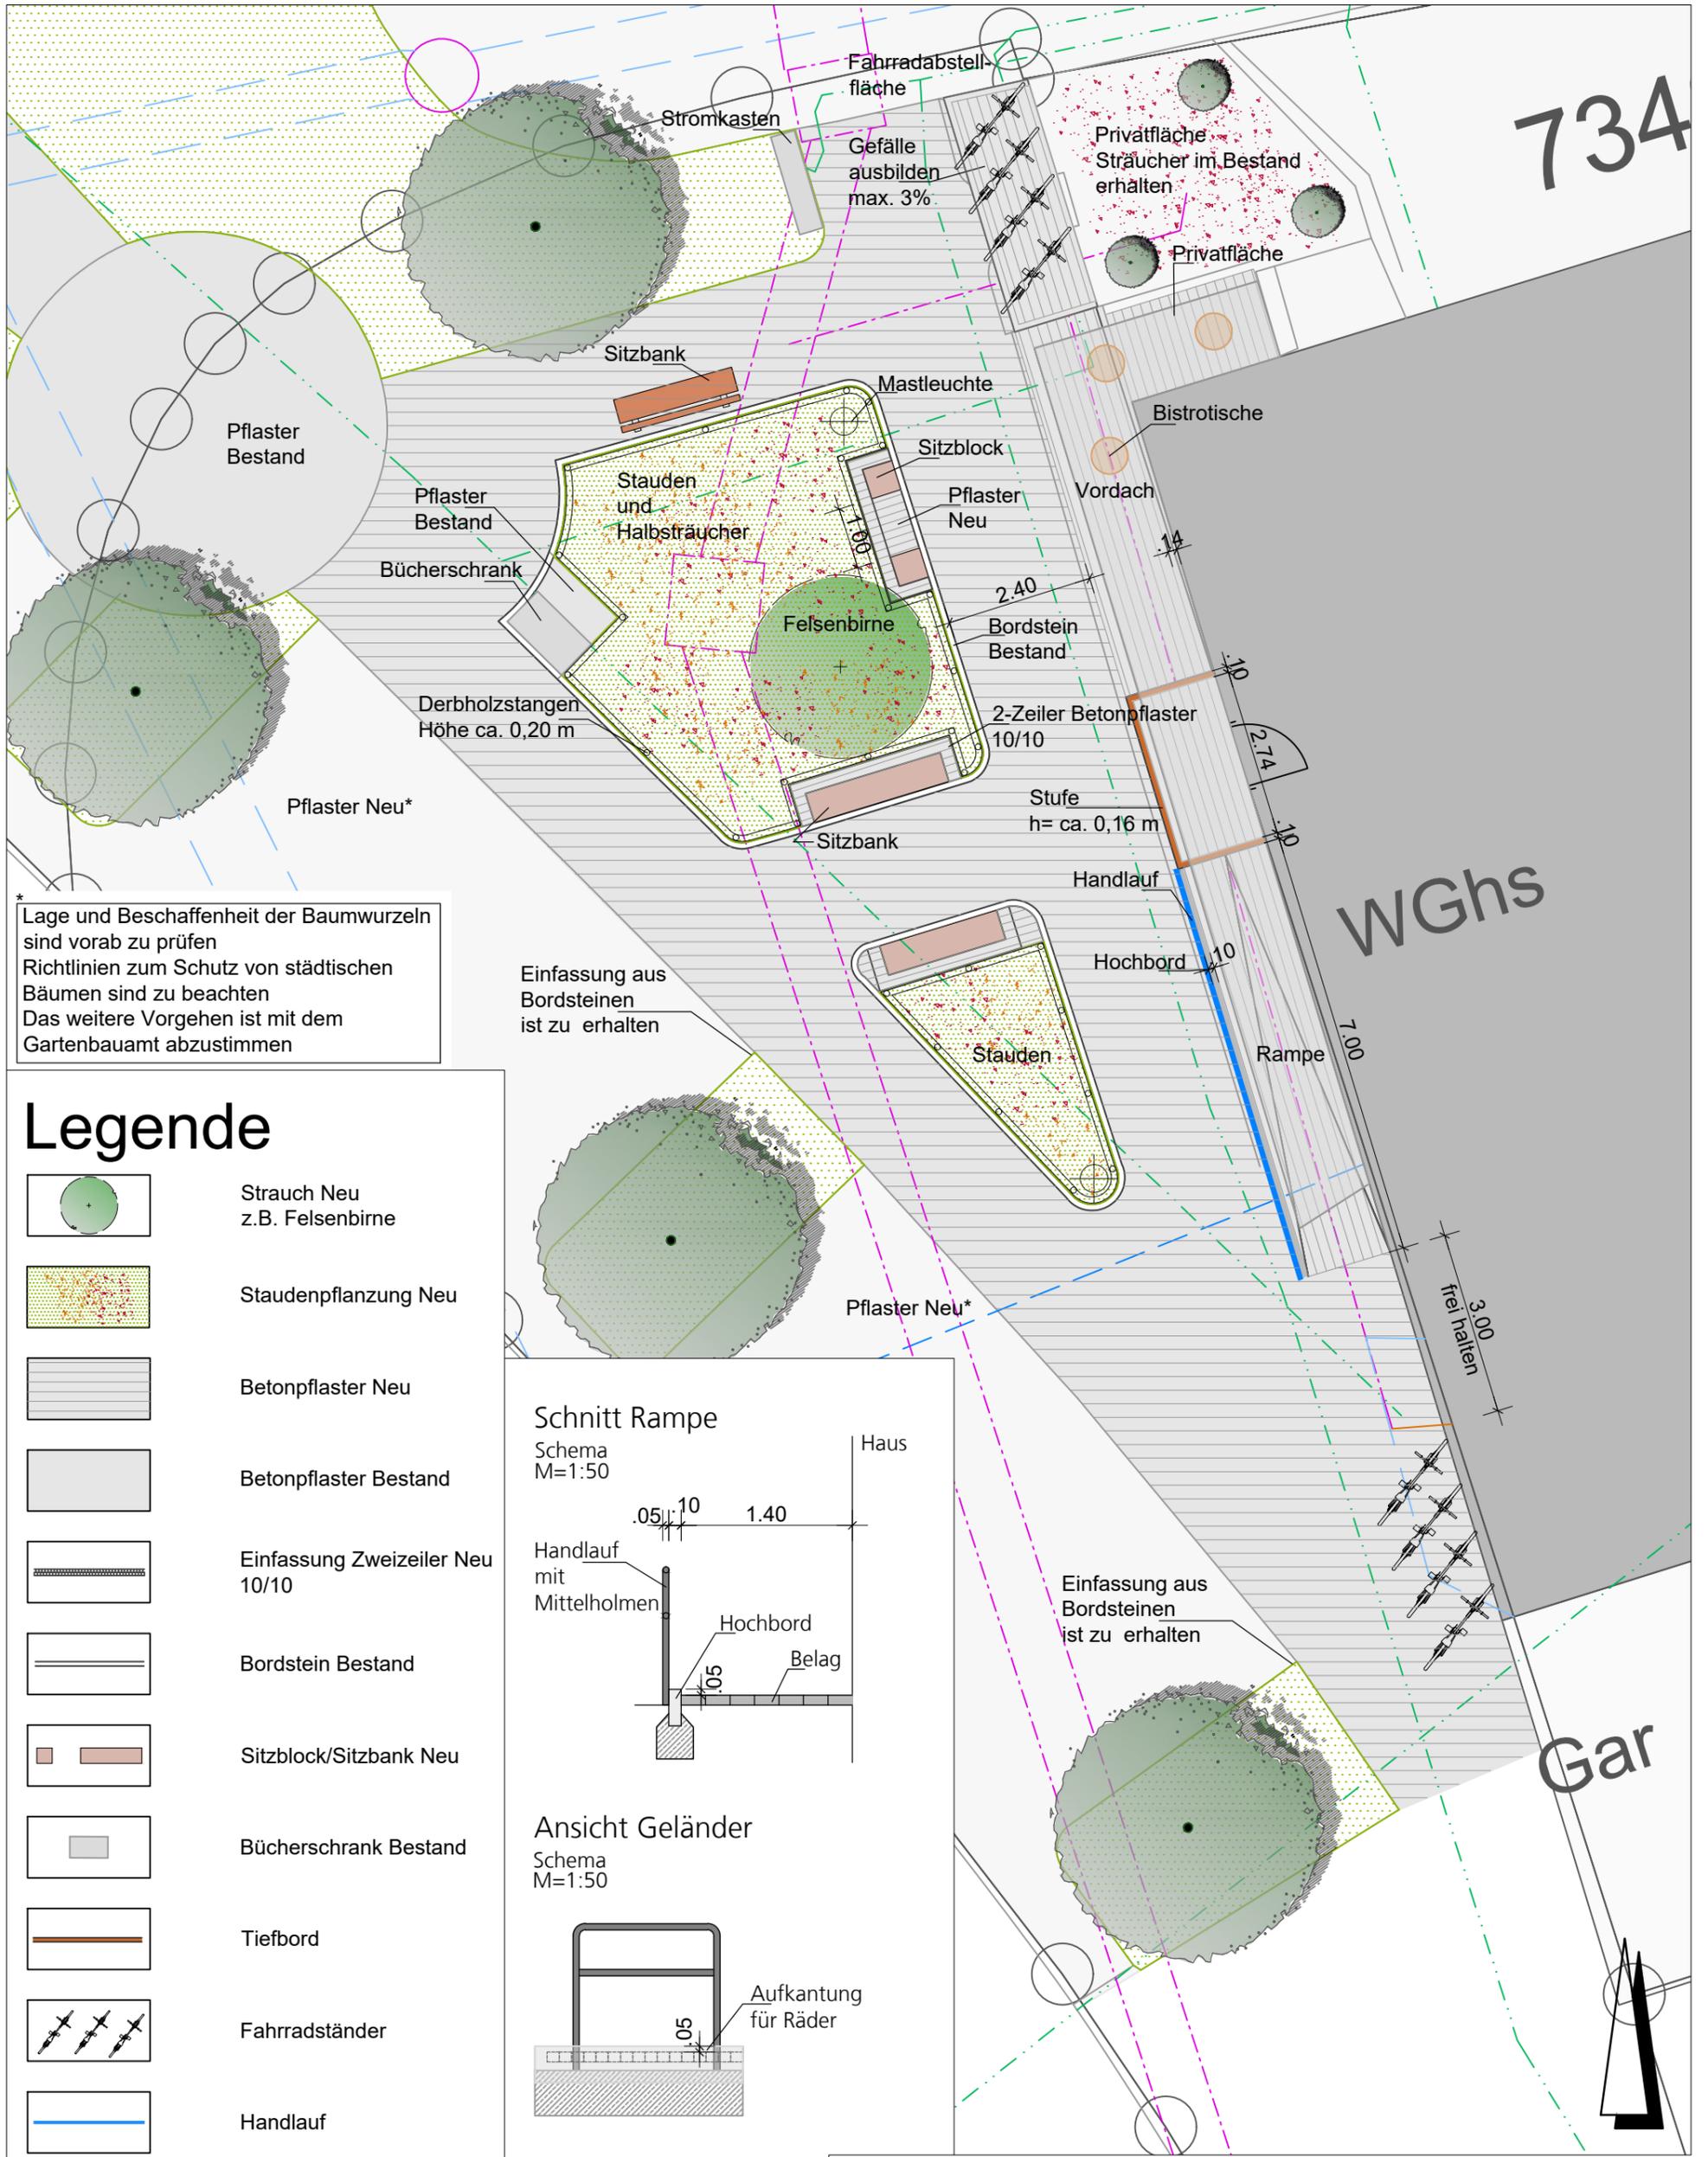
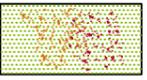
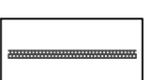
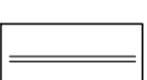
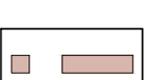
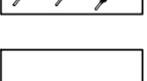
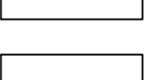




734

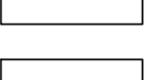

\* Lage und Beschaffenheit der Baumwurzeln sind vorab zu prüfen  
 Richtlinien zum Schutz von städtischen Bäumen sind zu beachten  
 Das weitere Vorgehen ist mit dem Gartenbauamt abzustimmen

# Legende

-  Strauch Neu  
z.B. Felsenbirne
-  Staudenpflanzung Neu
-  Betonpflaster Neu
-  Betonpflaster Bestand
-  Einfassung Zweizeiler Neu  
10/10
-  Bordstein Bestand
-  Sitzblock/Sitzbank Neu
-  Bücherschrank Bestand
-  Tiefbord
-  Fahrradständer
-  Handlauf
-  Derbstangen
-  Hochbord

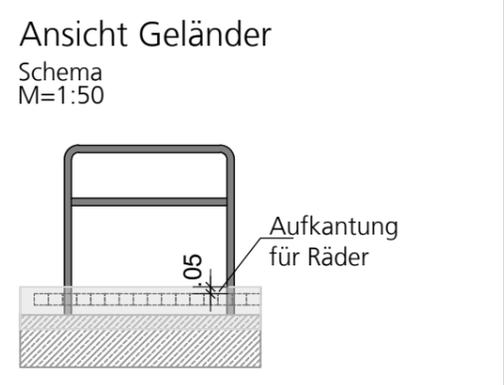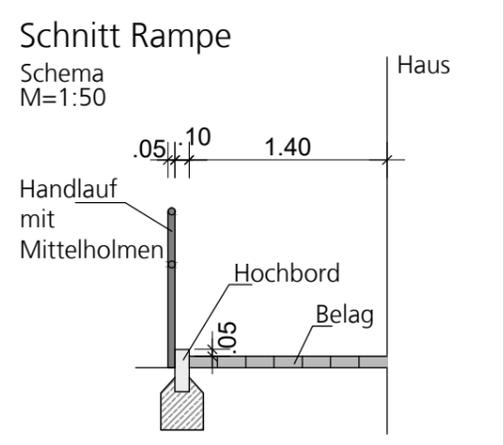

Stand: 17.07.2023		Vorplatz NVZ Gestaltungsvariante 2 Grünwettersbach		Abteilung GP FB, GP BPST	
 <b>Stadt Karlsruhe</b> Gartenbauamt Lammstraße 7a 76133 Karlsruhe		Maßstab 1:100 / 50		Abteilungsleitung Planung	
		Gezeichnet Hegmann		Sachbearbeiter Häcker	
		Plannummer		Projektnummer	
		Datum 01.06.2023			