


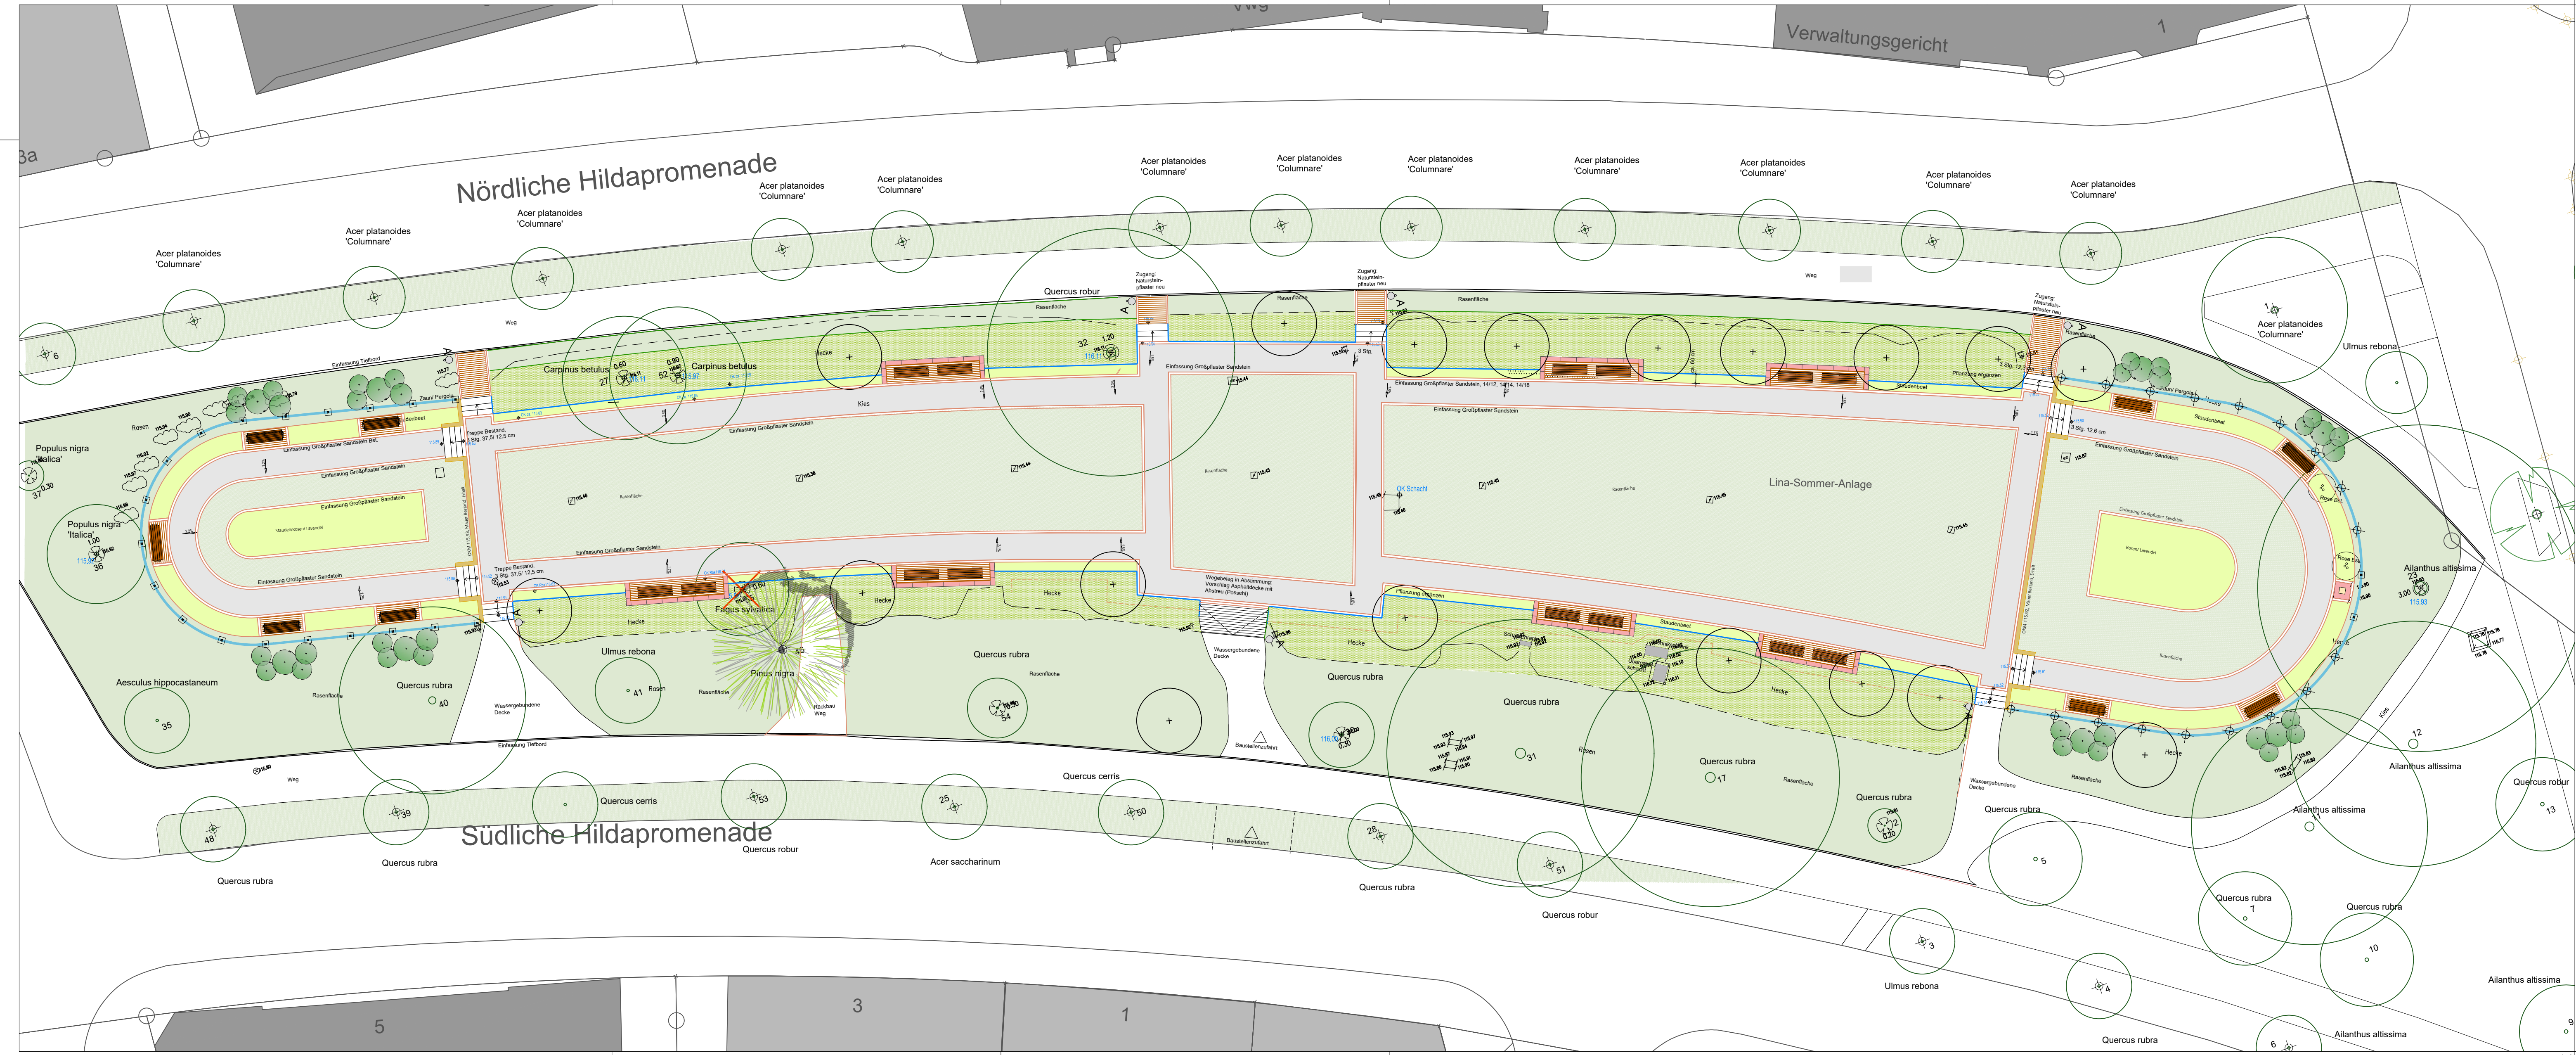

Stammumfang

Höhe am Stammfuß

Nadelbaum Bestand

Laubbaum Bestand

Laubbaum Fällung

Sträucher

Rasen

Pflanzung Sträucher

Stauden

Einfassung Einfassung Stahlkante

Einfassung Großpflaster

Pergola / Zaun

Beläge

Großpflaster Naturstein

Asphalt mit Beschichtung

Sitzbank

Stand: 10.12.2025

Stadt Karlsruhe

Gartenbauamt

Lammstraße 7a

76133 Karlsruhe

Abteilung Planung

Aufwertung Gr. Hildapromenade, Lina-Sommer-Anlage

Entwurf

05_Weststadt

Maßstab 1:200	Projektnr. / Plannr. P 3190	Datum 05.12.2025
Gezeichnet	Abteilung Grünflächenpflege	Amtsleitung
Sachbearbeitung	Abteilungsleitung Planung	