




Vereinfachte Pläne

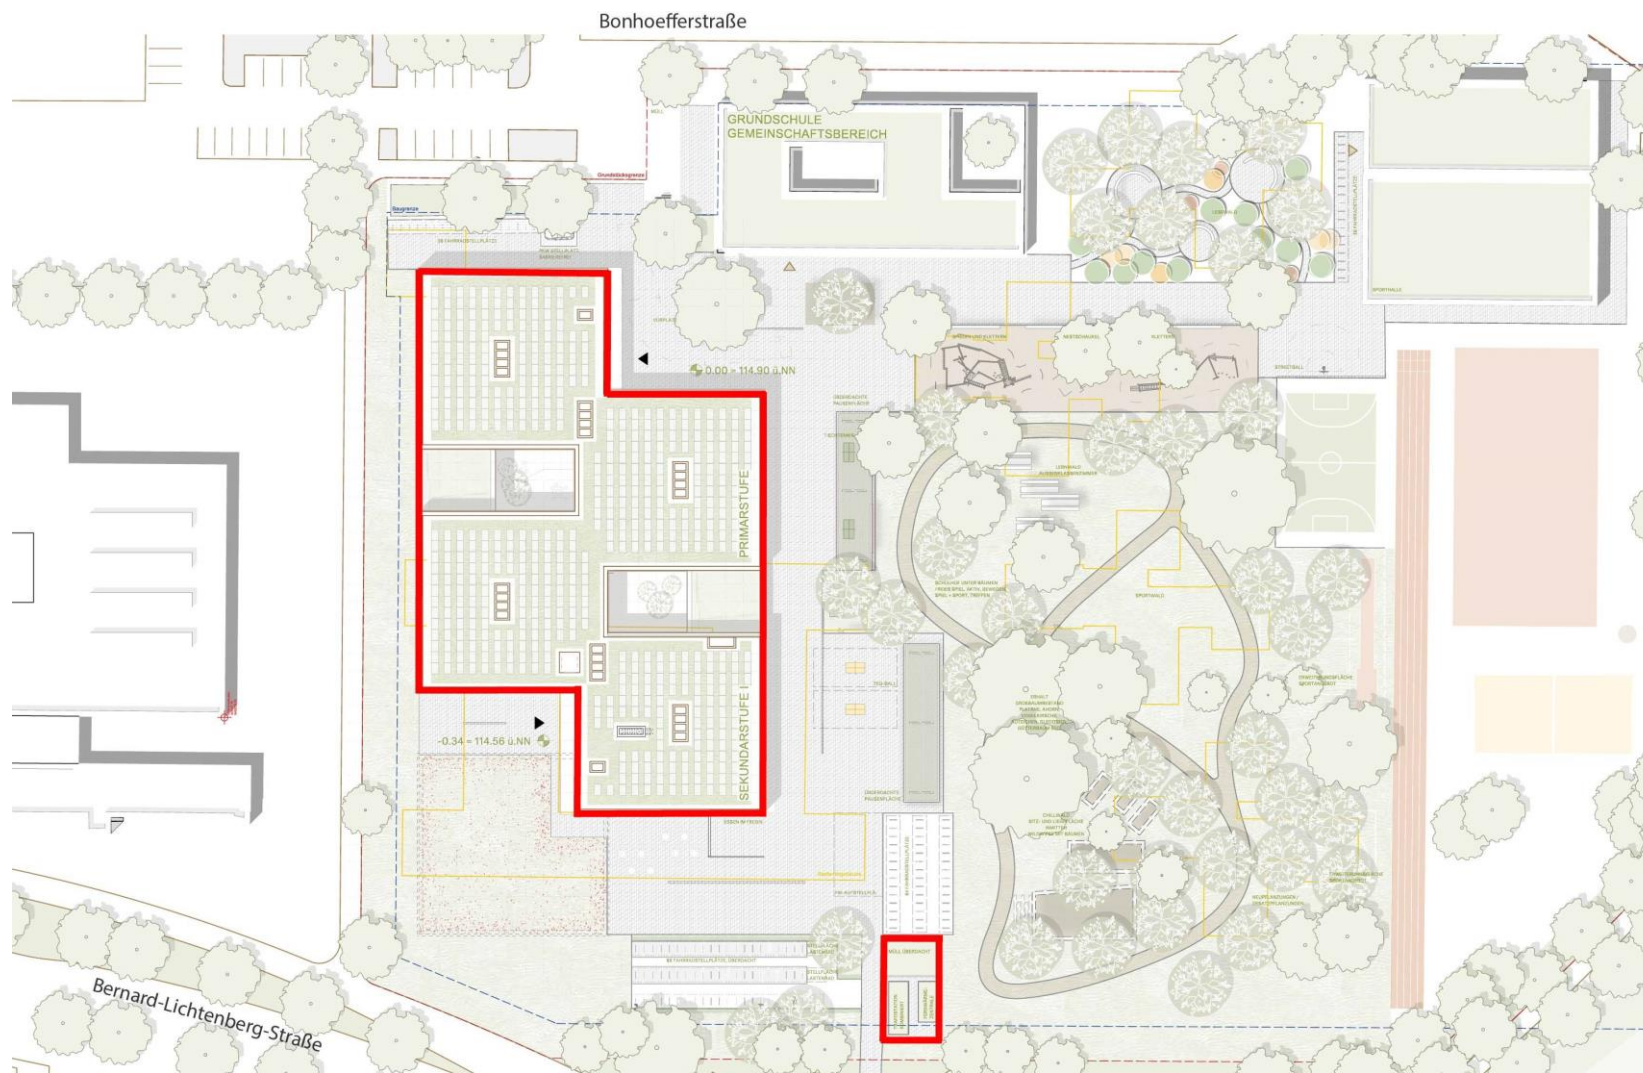



Lageplan




Untergeschoss

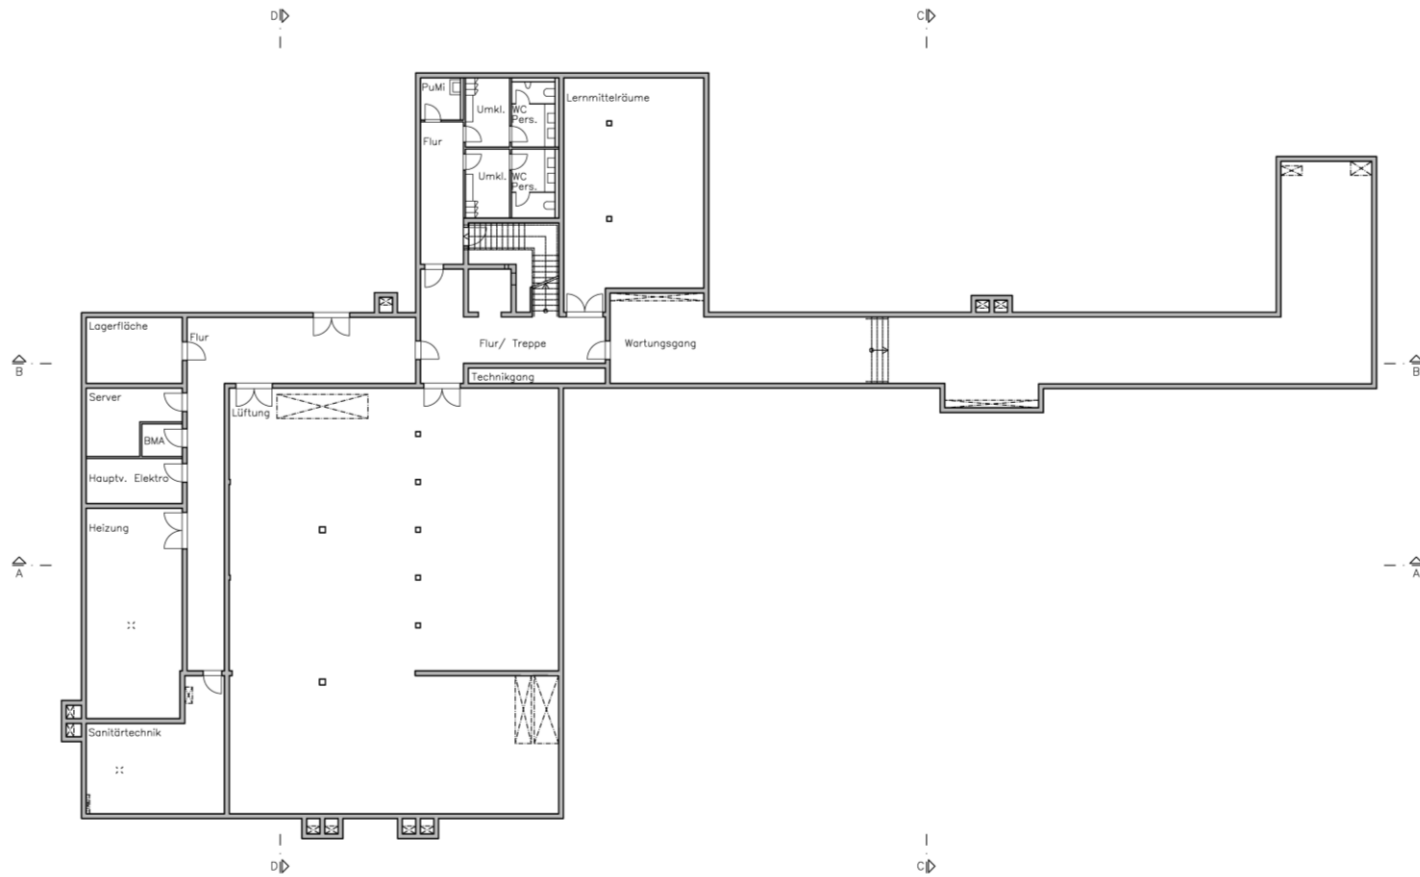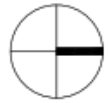



Erdgeschoss

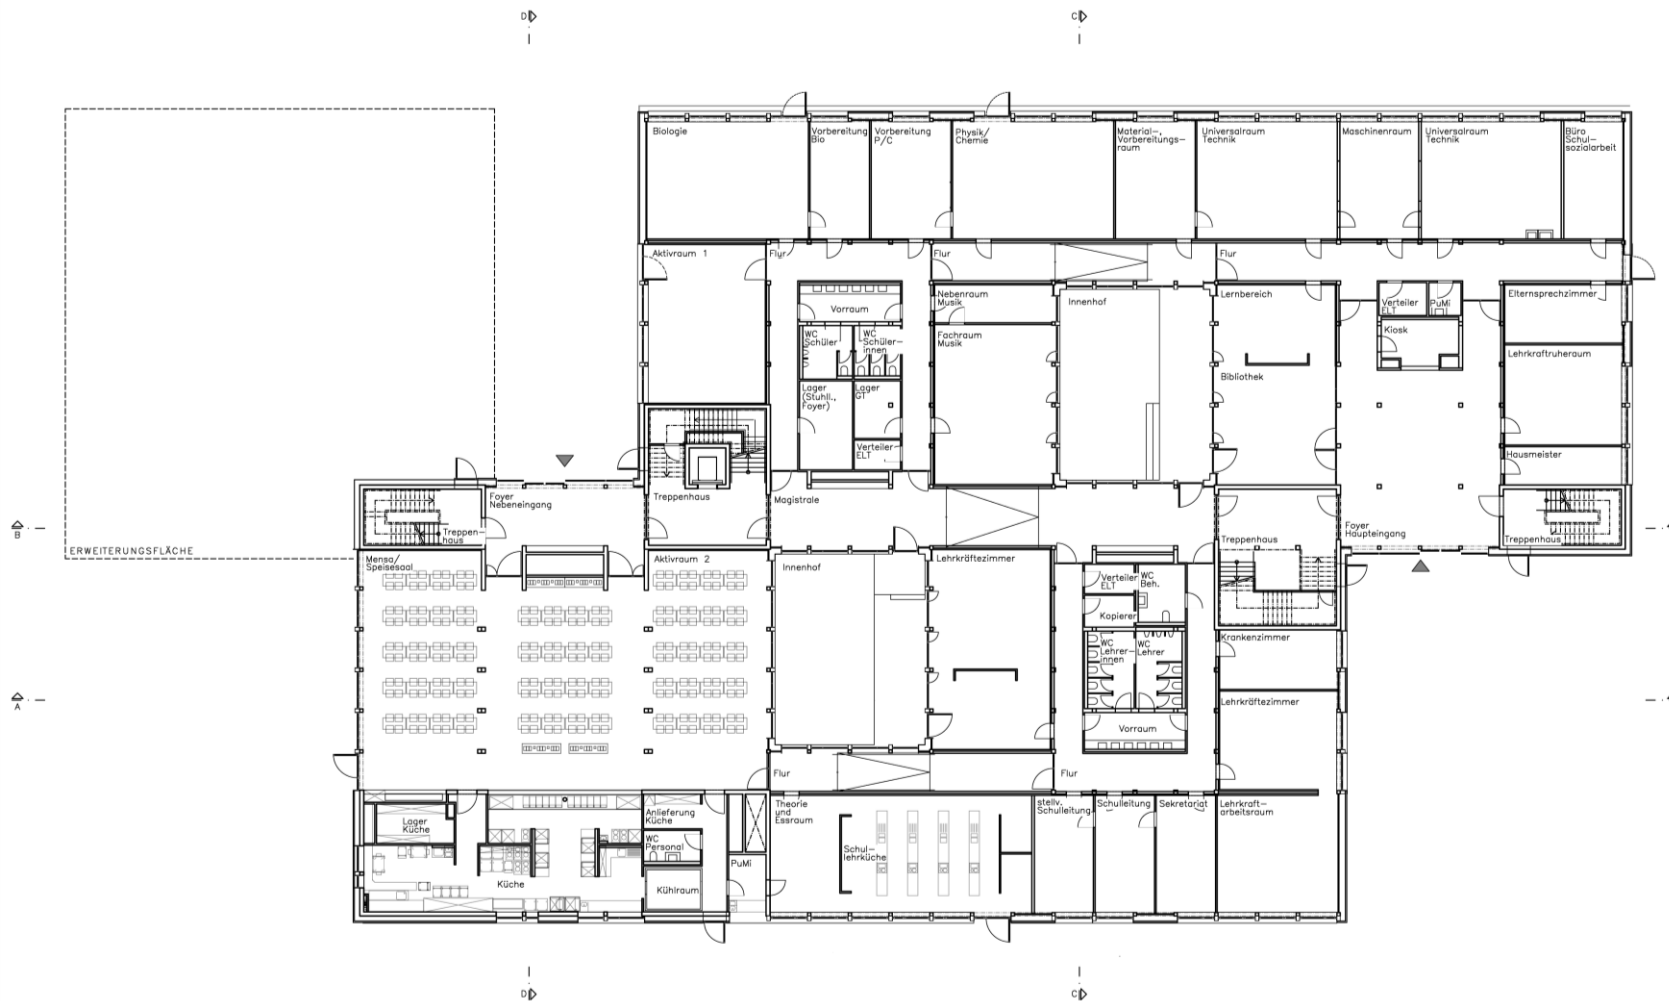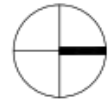



1. Obergeschoss

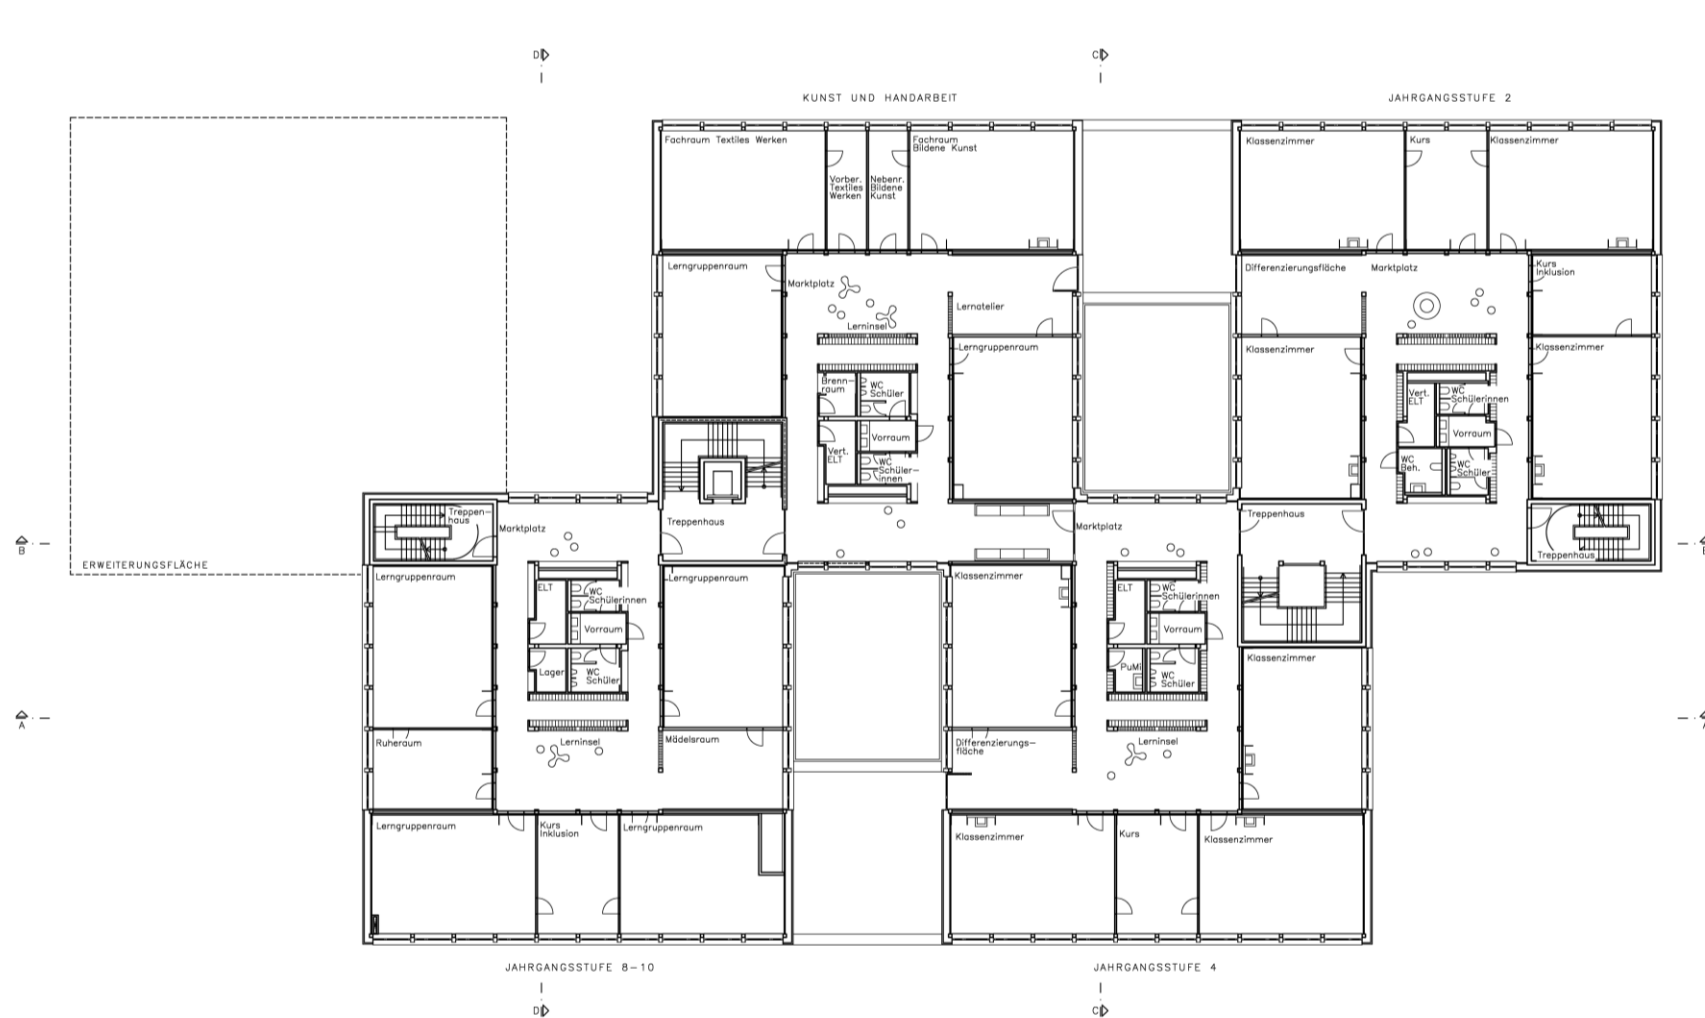

2.Obergeschoss

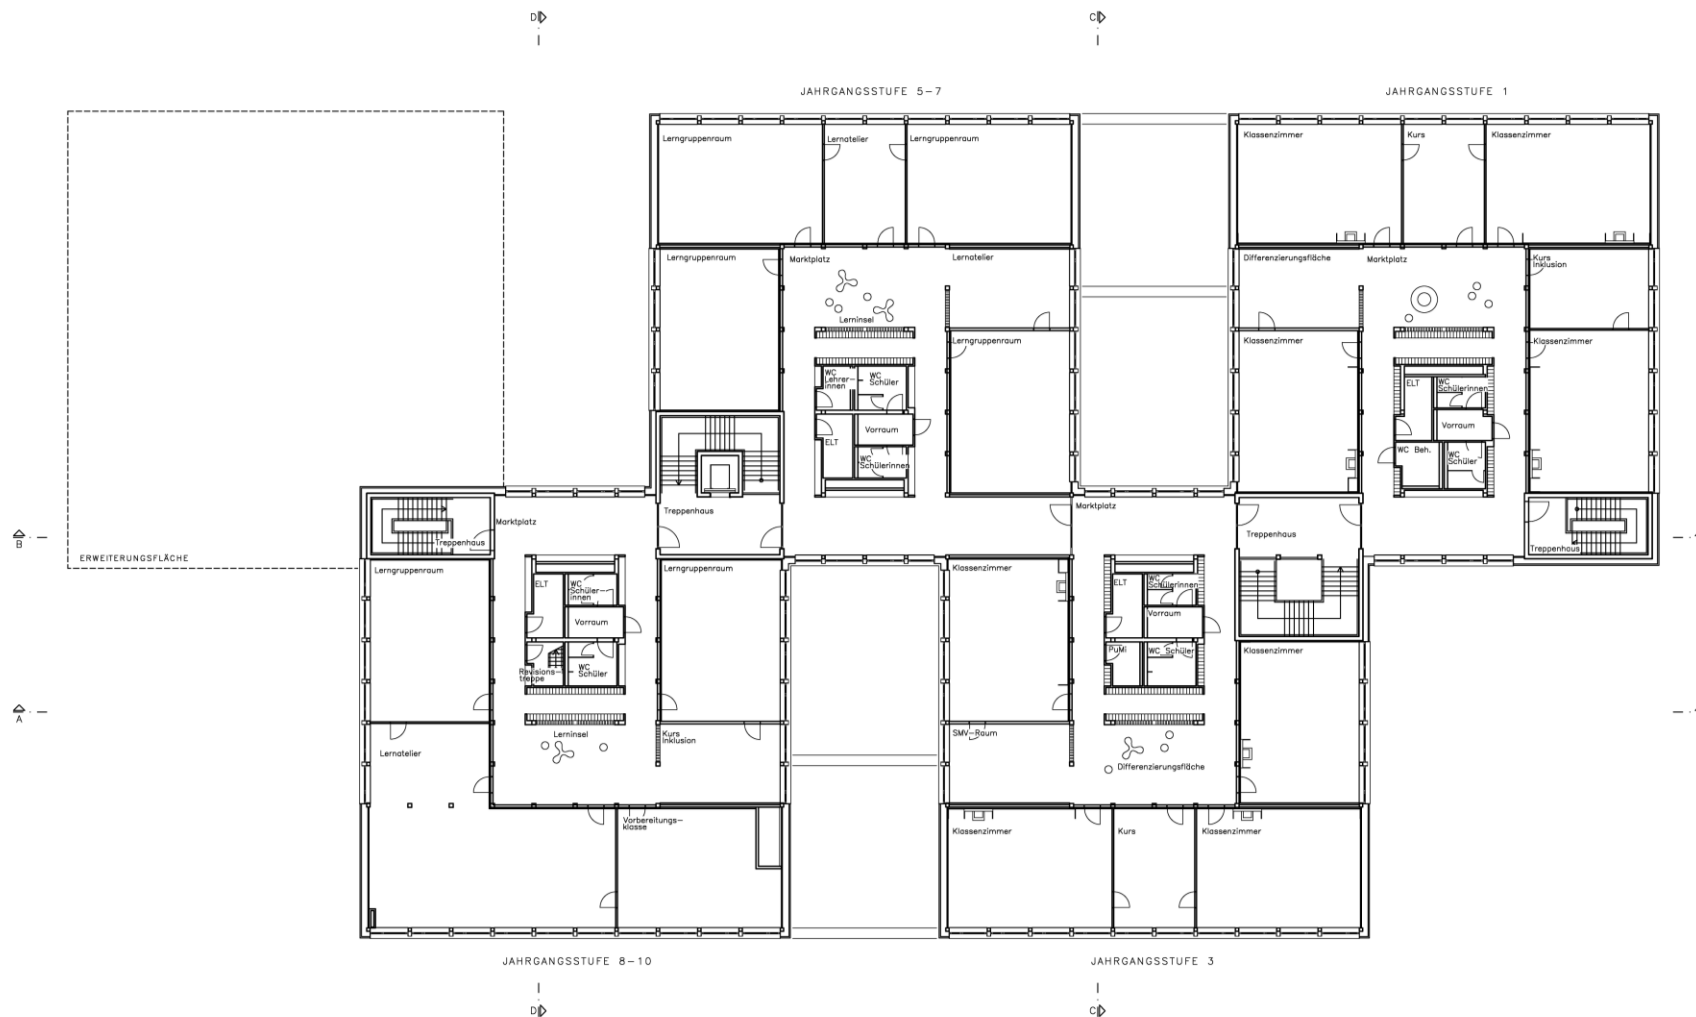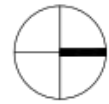

Dachaufsicht

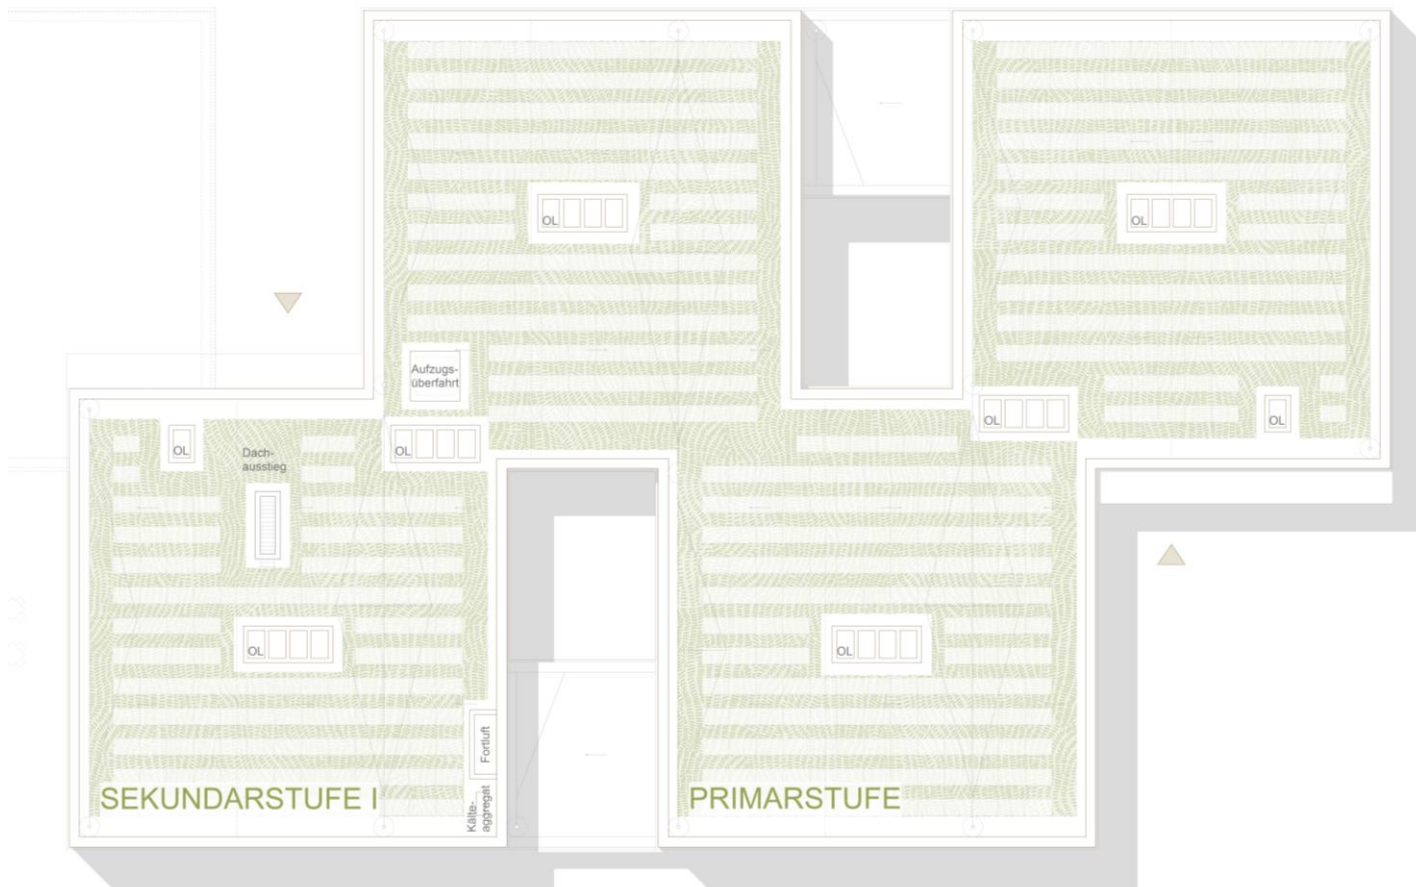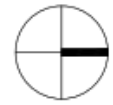

Schnitt A-A



Schnitt D-D




Nordansicht



Ostansicht



Südansicht

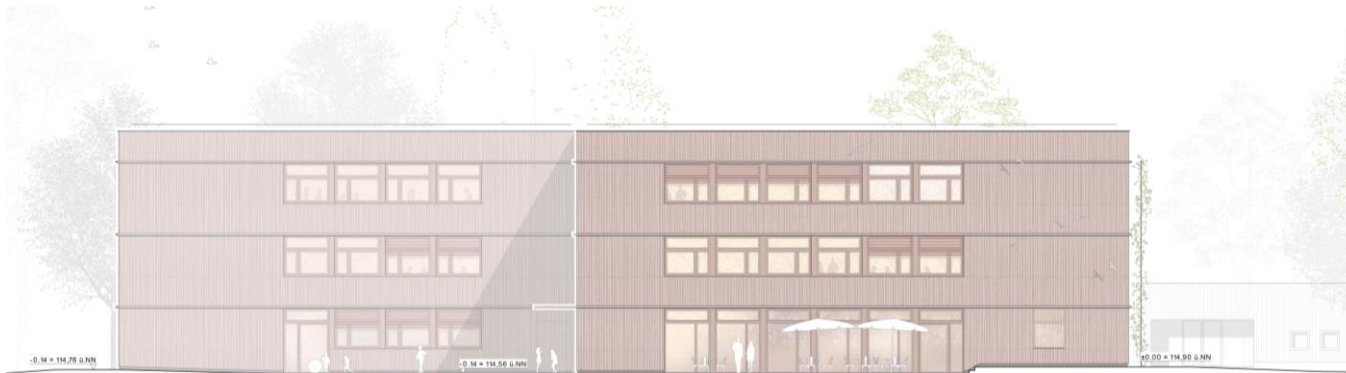

Westansicht

