



Vereinfachte Pläne

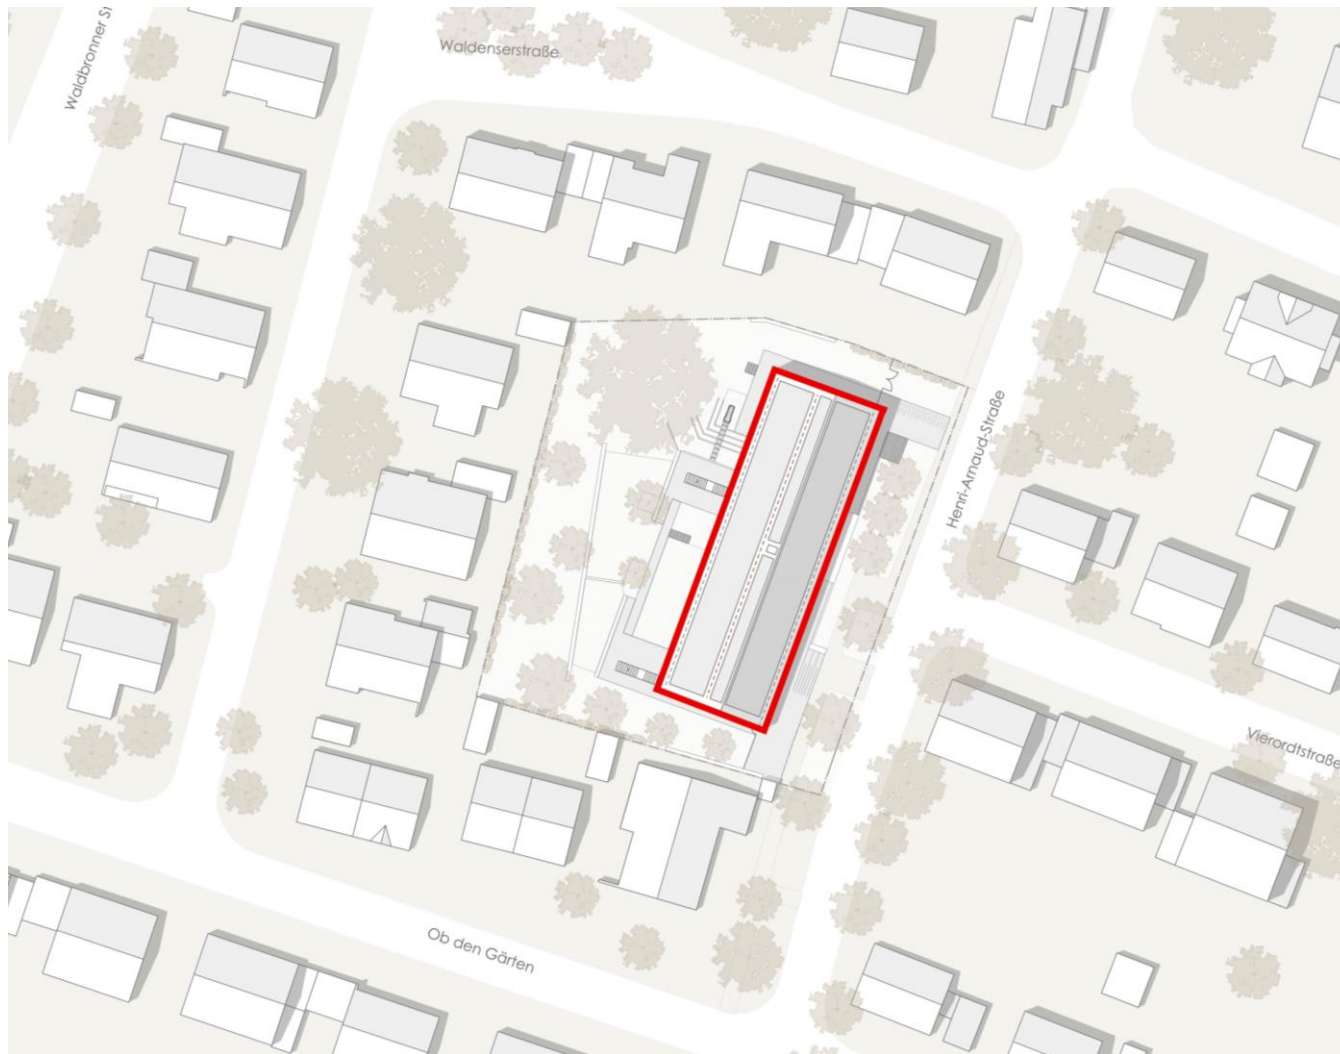


Lageplan




Hanggeschoss

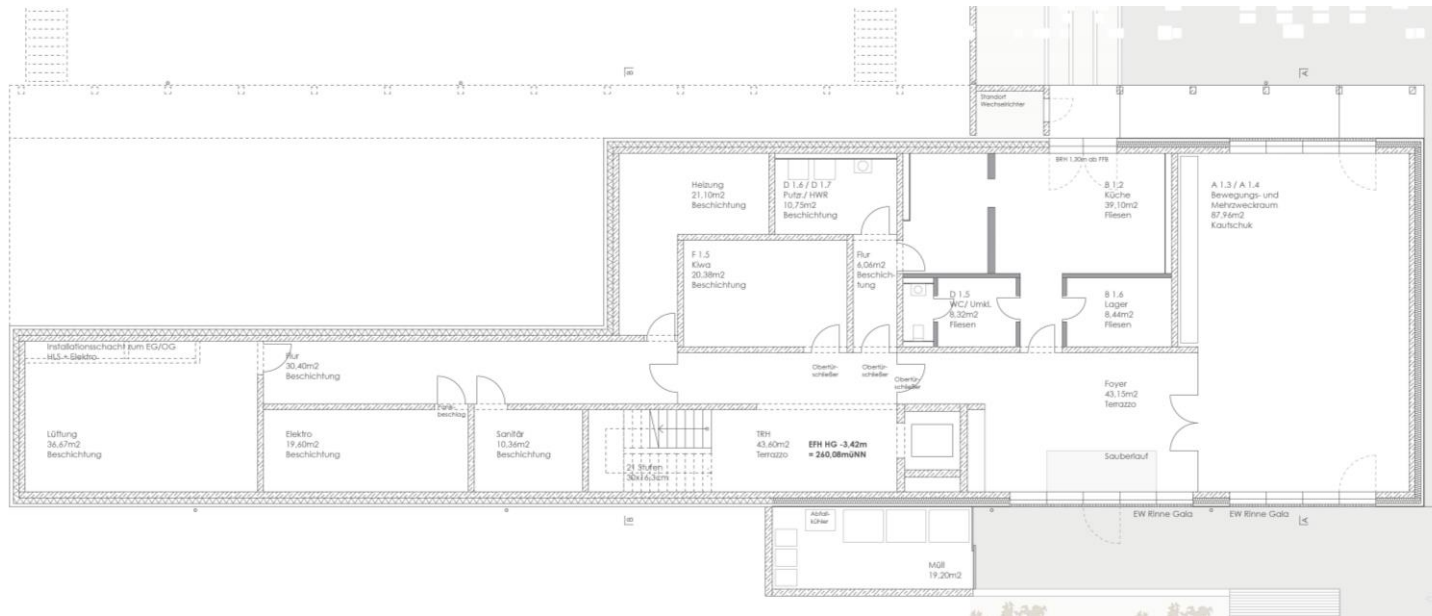


Erdgeschoss

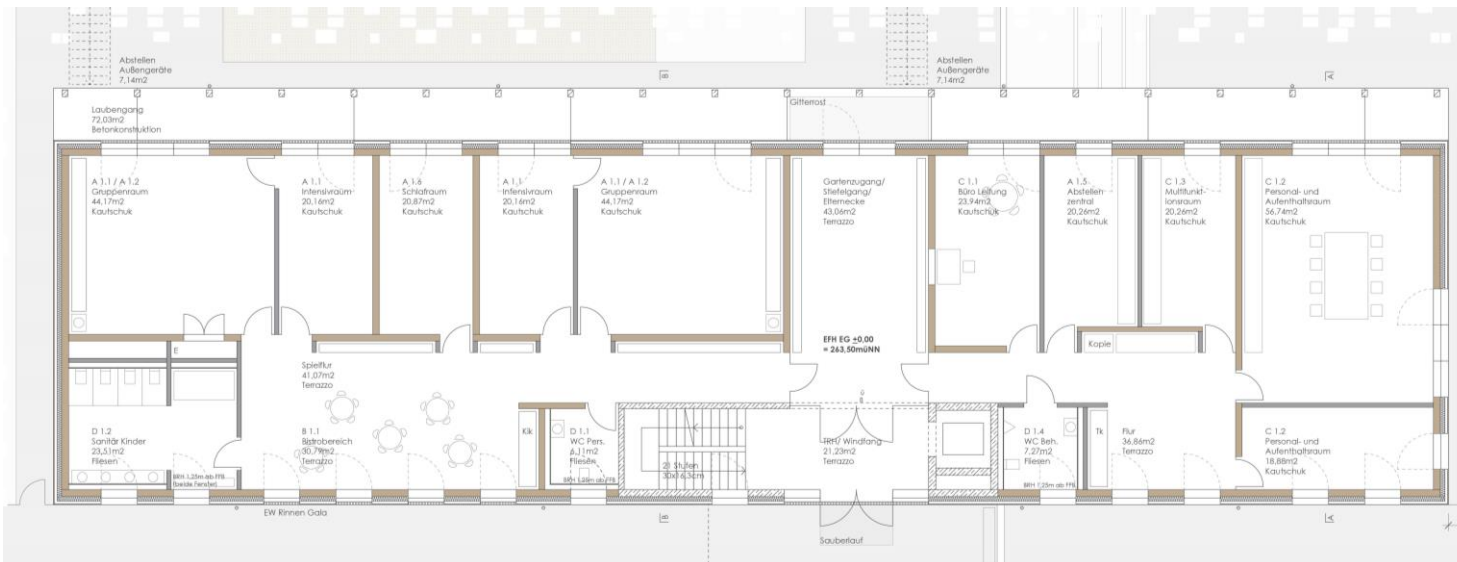

Obergeschoss

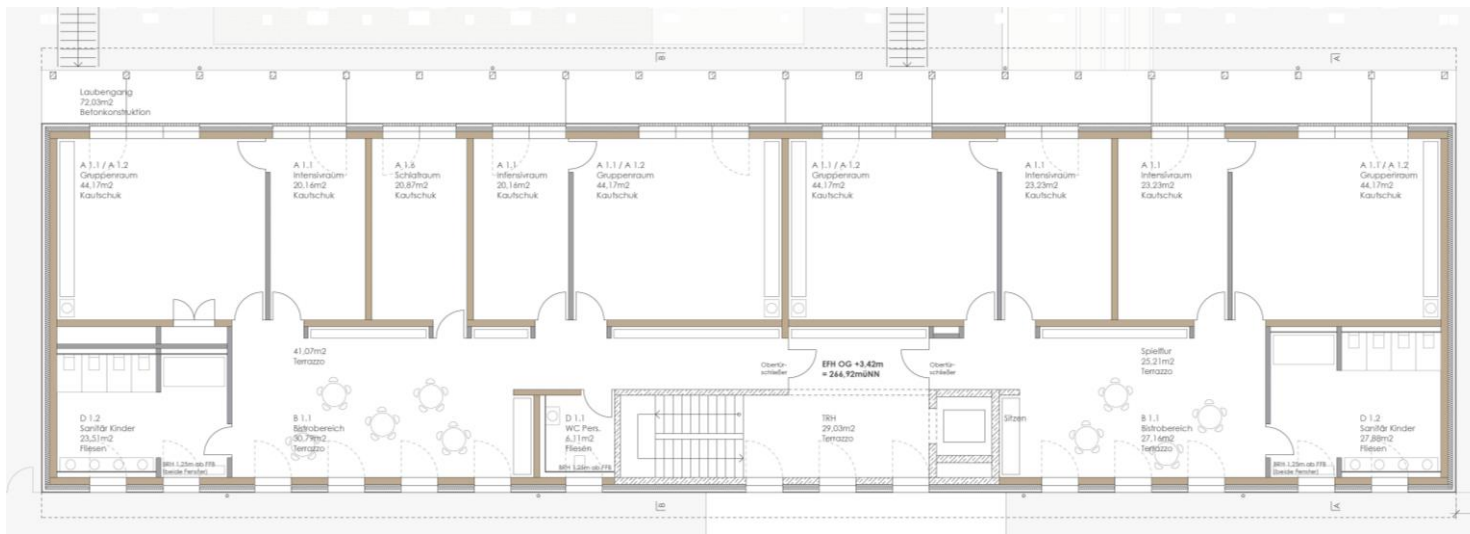

Dachaufsicht

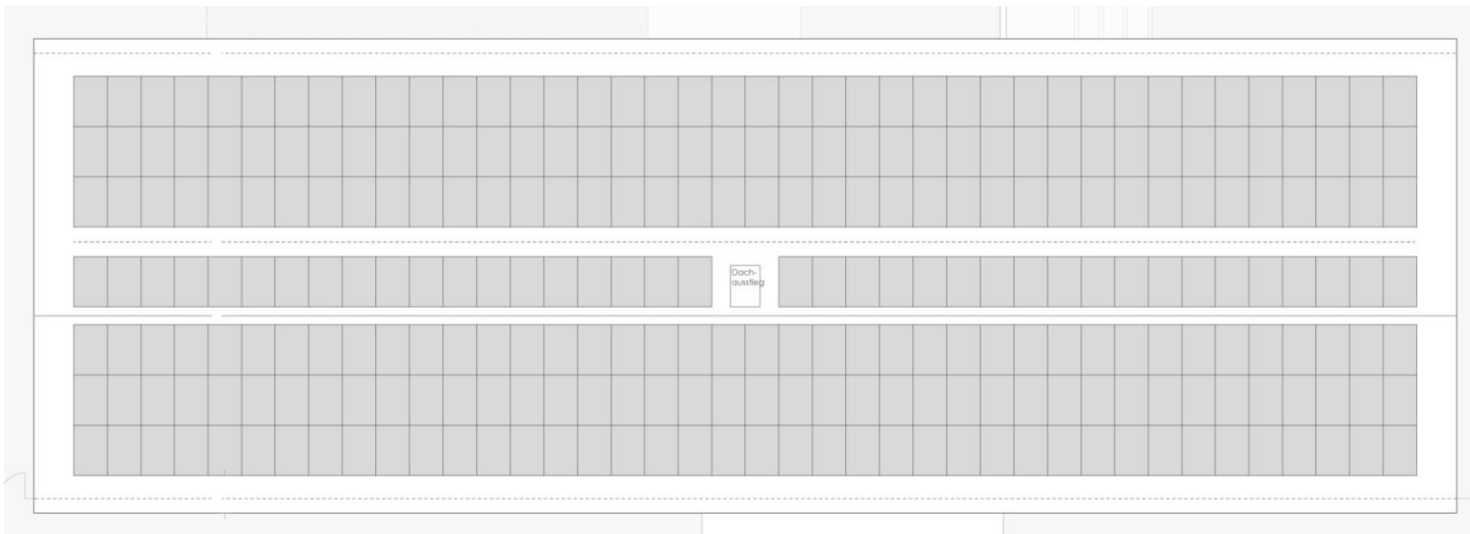


Ostansicht




Westansicht




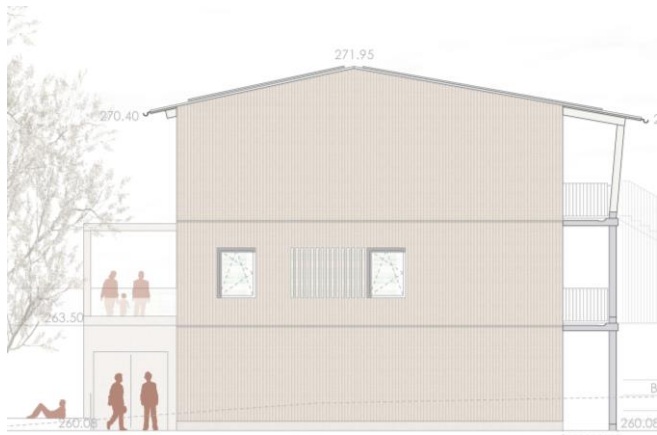


Nordansicht

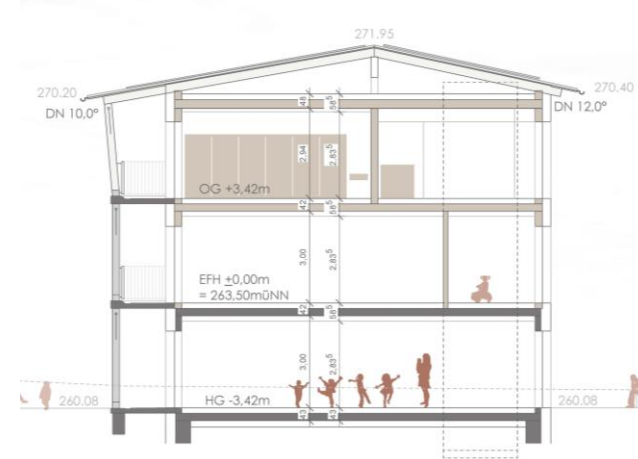

Schnitt A-A

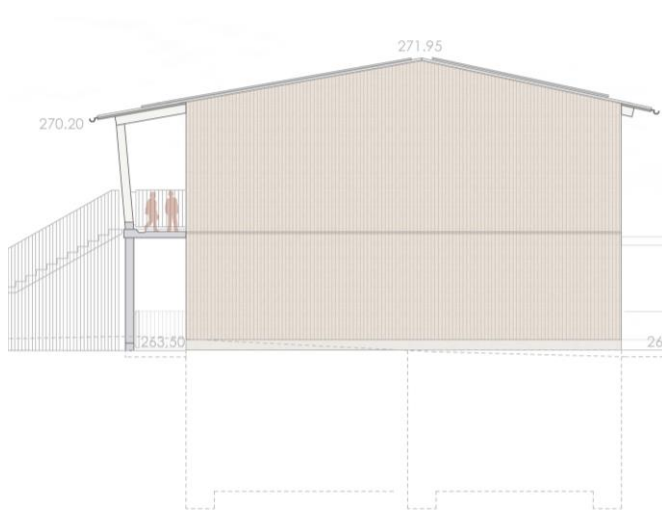

Südansicht

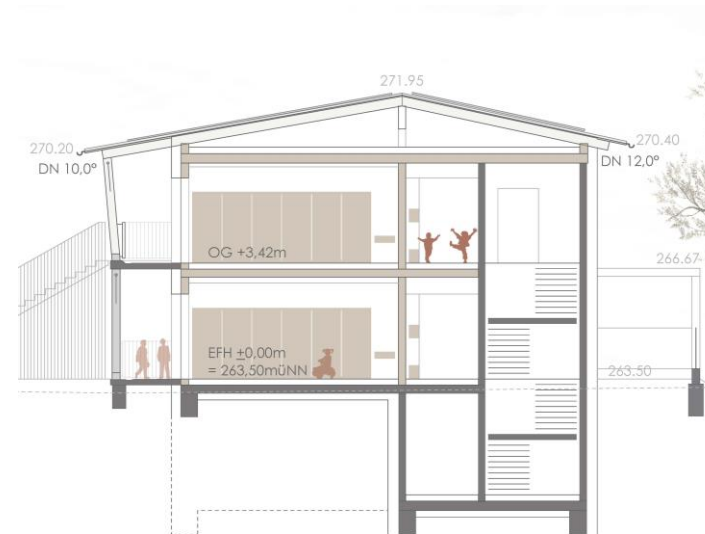

Schnitt B-B