

22c

Ottostraße 5644

Btrg



Plotdatum	13.05.2026
-----------	------------

Amtsleitung
Prof. Dr. Anke
Karmann-Woessner



Abschnitt 2

STADT KARLSRUHE
Stadtplanungsamt
Verkehr

Ottostraße
Abschnitt 2

Maßstab 1:500	Geändert 12.05.2025	Plotdatum 13.05.2026
Datei: C:\Users\Janick.Friese\Desktop\2026 Geh-Radweg Nordseite\01 CAD\Ottostraße.dwg		
Gezeichnet Janick Friese	Projektleitung Johannes Schell	Bereichsleitung Ulrich Wagner
Amtsleitung Prof. Dr. Anke Karmann-Woessner		

Abschnitt 3

Ghs

22

56459

Büro
20

Ust

Ust

Ottostraße

STADT KARLSRUHE
Stadtplanungsamt
Verkehr



Ottostraße
Abschnitt 3

Maßstab 1:500	Geändert 12.05.2025	Plotdatum 13.05.2026
Datei: C:\Users\Janick.Friese\Desktop\2026 Geh-Radweg Nordseite\01 CAD\Ottostraße.dwg		
Gezeichnet Janick Friese	Projektleitung Johannes Schell	Bereichsleitung Ulrich Wagner
		Amtsleitung Prof. Dr. Anke Karmann-Woessner



STADT KARLSRUHE
Stadtplanungsamt
Verkehr



Ottostraße
Abschnitt 4

Maßstab
1:500

Geändert
12.05.2025

Plotdatum	13.05.2026
-----------	------------


Datei: C:\Users\Janick.Friese\Desktop\2026 Geh-Radweg Nordseite\01 CAD\Ottostraße.dwg

Gezeichnet
Janick Frieze

Projektleitung	Johannes Schell
----------------	-----------------

Bereichsleitung Ulrich Wagner	
----------------------------------	--

Amtsleitung
Prof. Dr. Anke
Karmann-Woessner

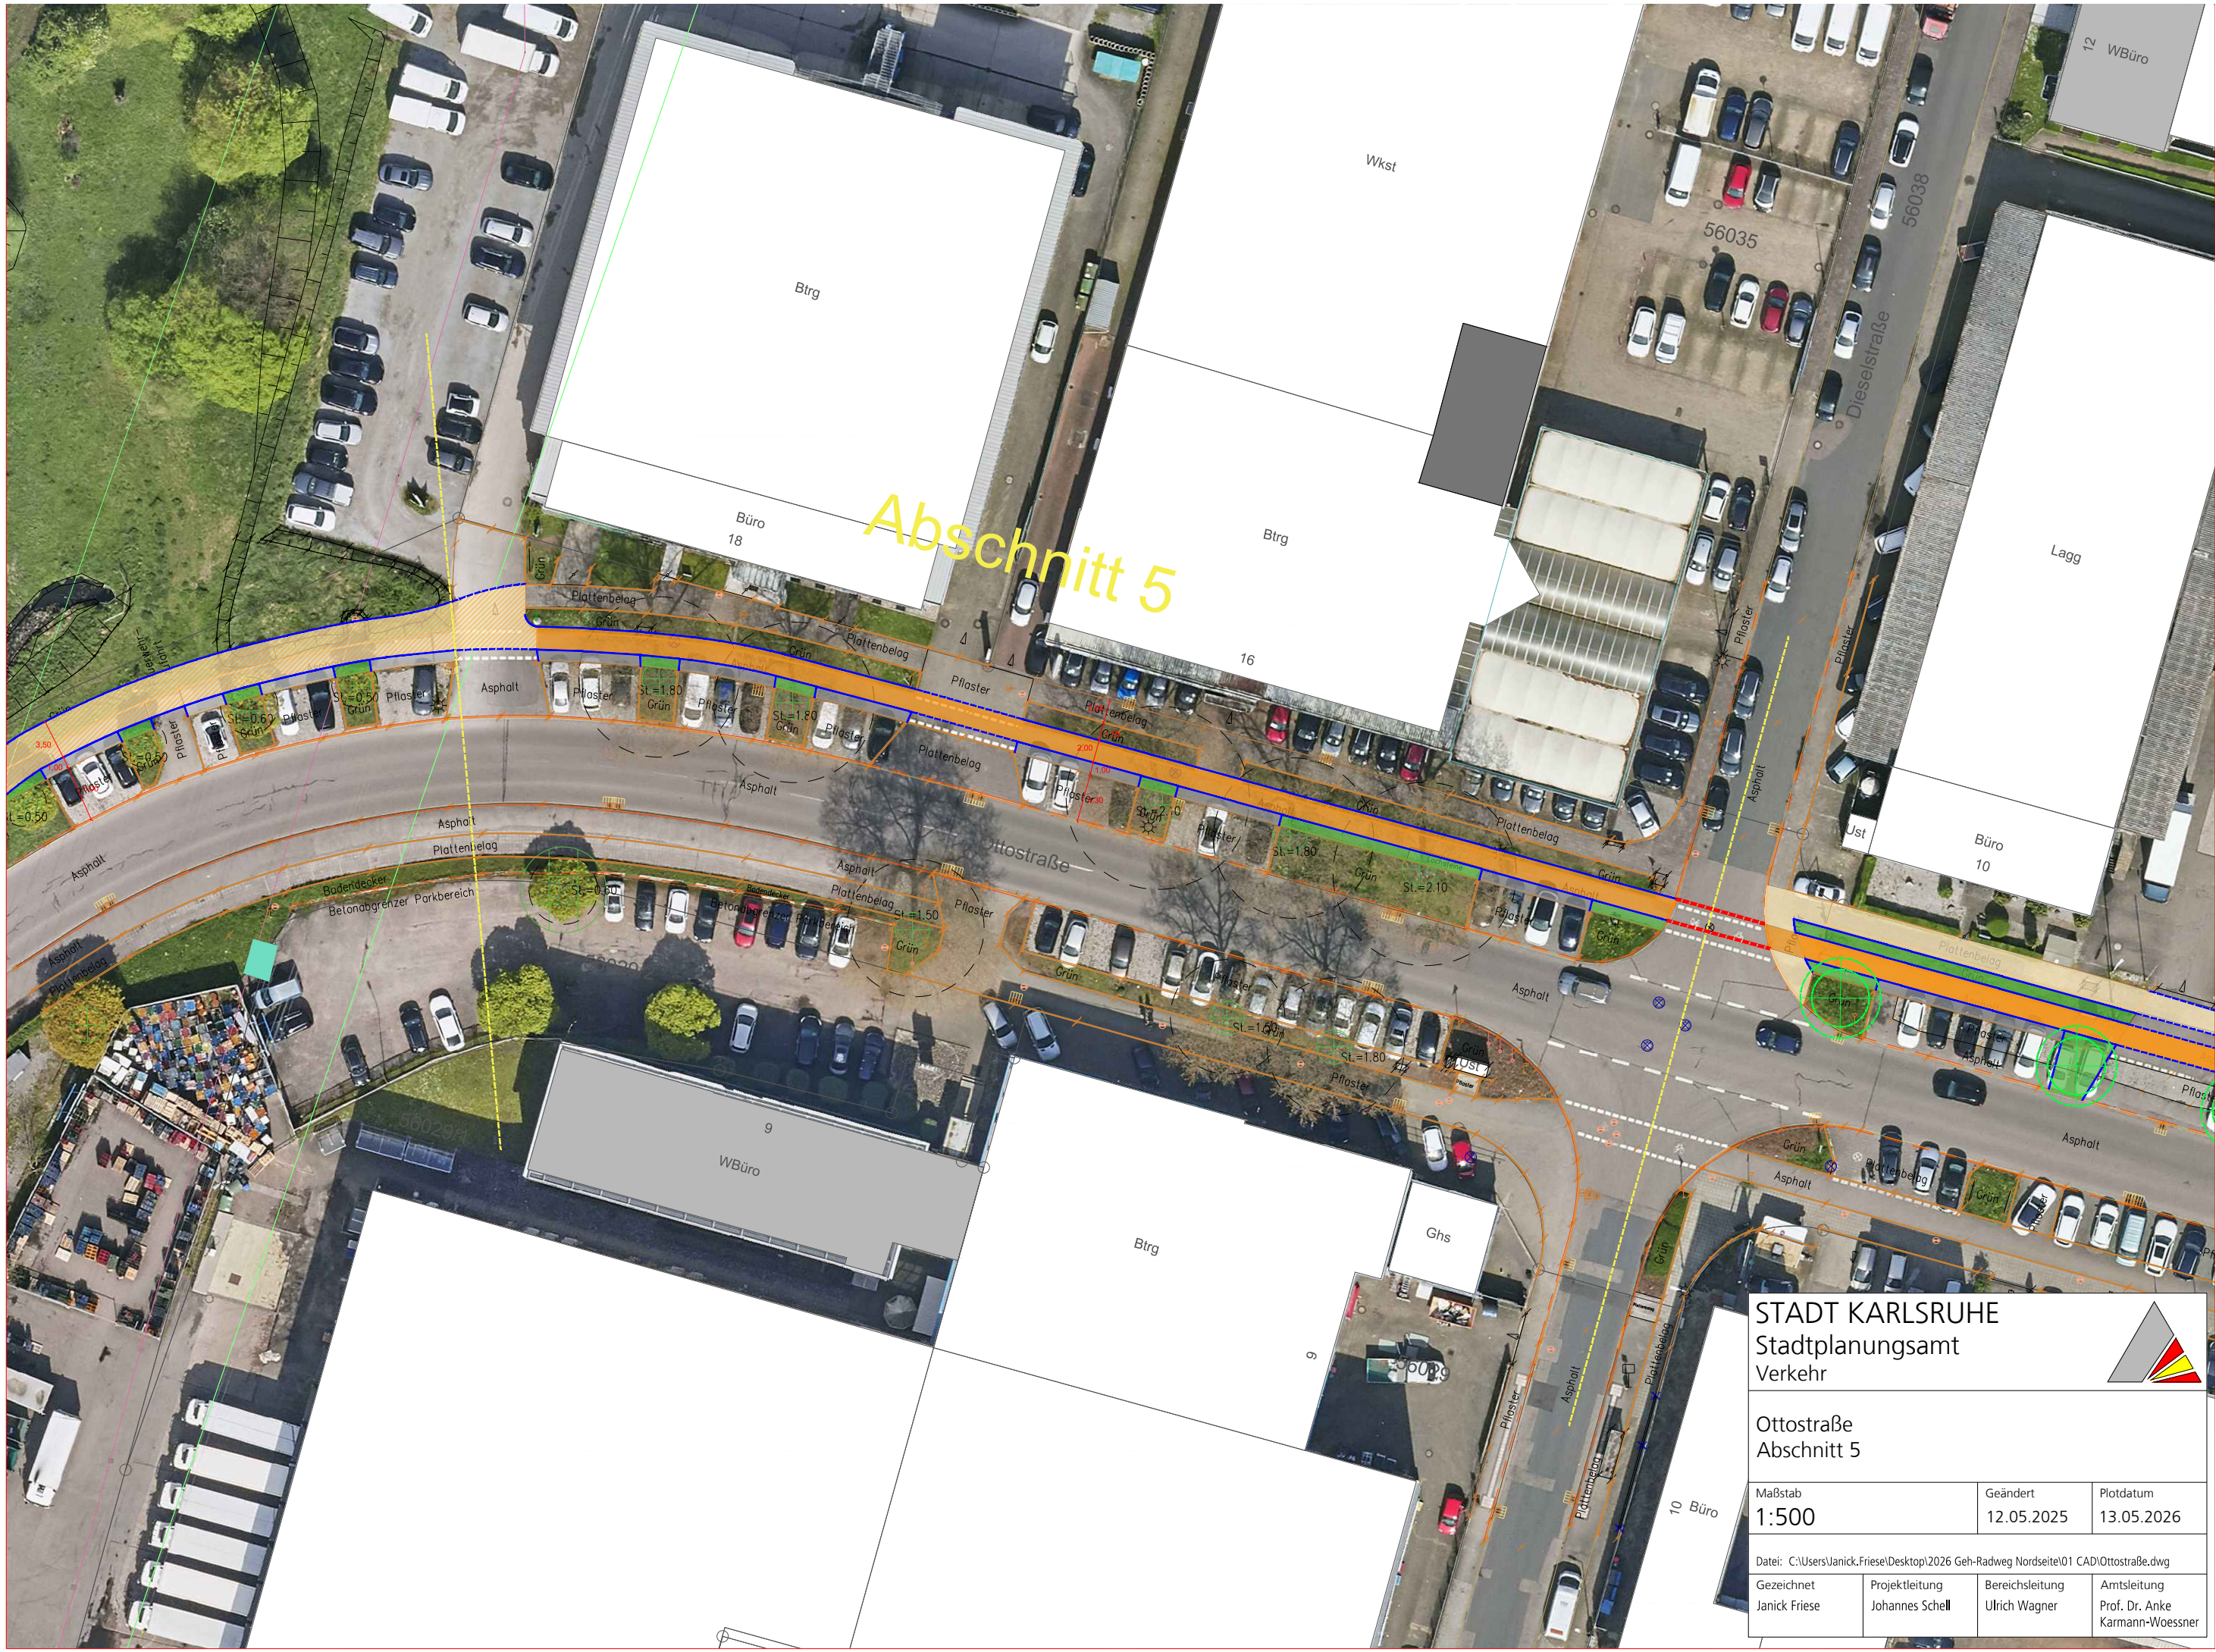

Abschnitt 5

STADT KARLSRUHE
Stadtplanungsamt
Verkehr

Ottostraße
Abschnitt 5

Maßstab 1:500	Geändert 12.05.2025	Plotdatum 13.05.2026
Datei: C:\Users\Janick.Friese\Desktop\2026 Geh-Radweg Nordseite\01 CAD\Ottostraße.dwg		
Gezeichnet Janick Friese	Projektleitung Johannes Schell	Bereichsleitung Ulrich Wagner
Amtsleitung Prof. Dr. Anke Karmann-Woessner		



STADT KARLSRUHE
Stadtplanungsamt
Verkehr

Ottostraße
Abschnitt 6

Maßstab
1:500

Geändert
12.05.2025

Plotdatum
13.05.2026

Datei: C:\Users\Janick.Friese\Desktop\2026 Geh-Radweg Nordseite\01 CAD\Ottostraße.dwg

Gezeichnet
Janick Friese

Projektleitung
Johannes Schell

Bereichsleitung
Ulrich Wagner

Amtsleitung
Prof. Dr. Anke Karmann-Woessner



Höhensystem: NHN (DHHM92)
Lagebezug: ETRS89-UTM32
Stadt Karlsruhe, Regenschattensamt
Projekt: Ottostraße, Teil
Antragsnummer: W-006-24
Datum erstellt am: 2.5.2024
Vermessung: Hr. Engelhard, H.

STADT KARLSRUHE

Stadtplanungsamt

Verkehr

Ottostraße

Abschnitt 7

Maßstab	Geändert	Plotdatum	
1:1000	12.05.2025	13.05.2026	
Datei: C:\Users\Janick.Friese\Desktop\2026 Geh-Radweg Nordseite\01 CAD\Ottostraße.dwg			
Gezeichnet	Projektleitung	Bereichsleitung	Amtsleitung
Janick Friese	Johannes Schell	Ulrich Wagner	Prof. Dr. Anke Karmann-Woessner