

Anlage 5 zum Durchführungsvertrag

–

Gestaltungskonzept

**Vorhabenbezogener Bebauungsplan „Rheinhafen-Dampfkraftwerk, Block 9, Fettweisstraße 60, Rheinhafen“,
Karlsruhe – Daxlanden**

Gestaltungskonzept


- Einheitliche Gebäudehülle über alle Anlagen und Gebäude
- Reduzierung der Höhenversätze, ruhige Silhouette
- Minimierung der Eigenverschattung, helles Gesamtbild
- keine harten Kontraste und Übergänge
- Robuste Bauweise geeignet für den Kraftwerksbetrieb
- Glatte Oberflächen
- heller freundlicher Grundton RAL 9002
- Akzentuierung der Gebäudeöffnungen RAL 5009

Farbkonzept



Gebäudesockel
von ±0,00 bis +0,50 m

Sichtbeton SB 3

 


Fassadenbleche
von 0,50 bis 60,00 m

RAL 9002 Grauweiß
RGB - Code
Rot: 214
Grün: 213
Blau: 203



Fassadenöffnung

RAL 5009 Azurblau
RGB - Code
Rot: 34
Grün: 95
Blau: 120

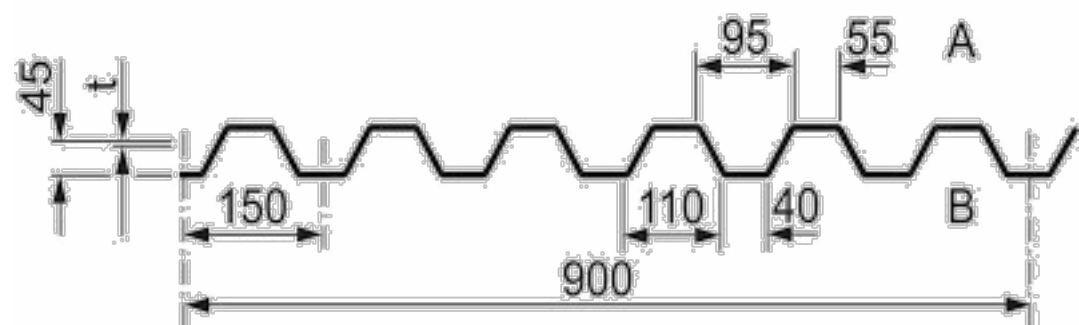


Konstruktionsbeschreibung

- Tragkonstruktion in Massivbau-, Stahlbau- oder Fertigteilbauweise
- Innenschale als Langfeldelement, Stahlblechkassette, horizontal verlegt
- Schalldämmplatten in Kassettenwand eingestellt, Mineralfaserdämmstoff
- Außenschale Aluminium-Trapezblech, Profil 150x45x1 mm, Negativseite wetterseitig
- Attikaabschluß Glattblechkonstruktion
- Eckausbildung Glattblechkonstruktion
- Stahlbetonsockel teilweise gedämmt
- Fassadenbleche / Lamellen RAL 9002 grauweiß
- Farbe Fenster/ Türen / Tore RAL 5009 azurblau

Vorhabenbezogener
Bebauungsplan

"Rheinhafen-Dampfkraftwerk
Block 9, Fettweisstraße 60,
Rheinhafen"

Anlage
zum Durchführungsvertrag

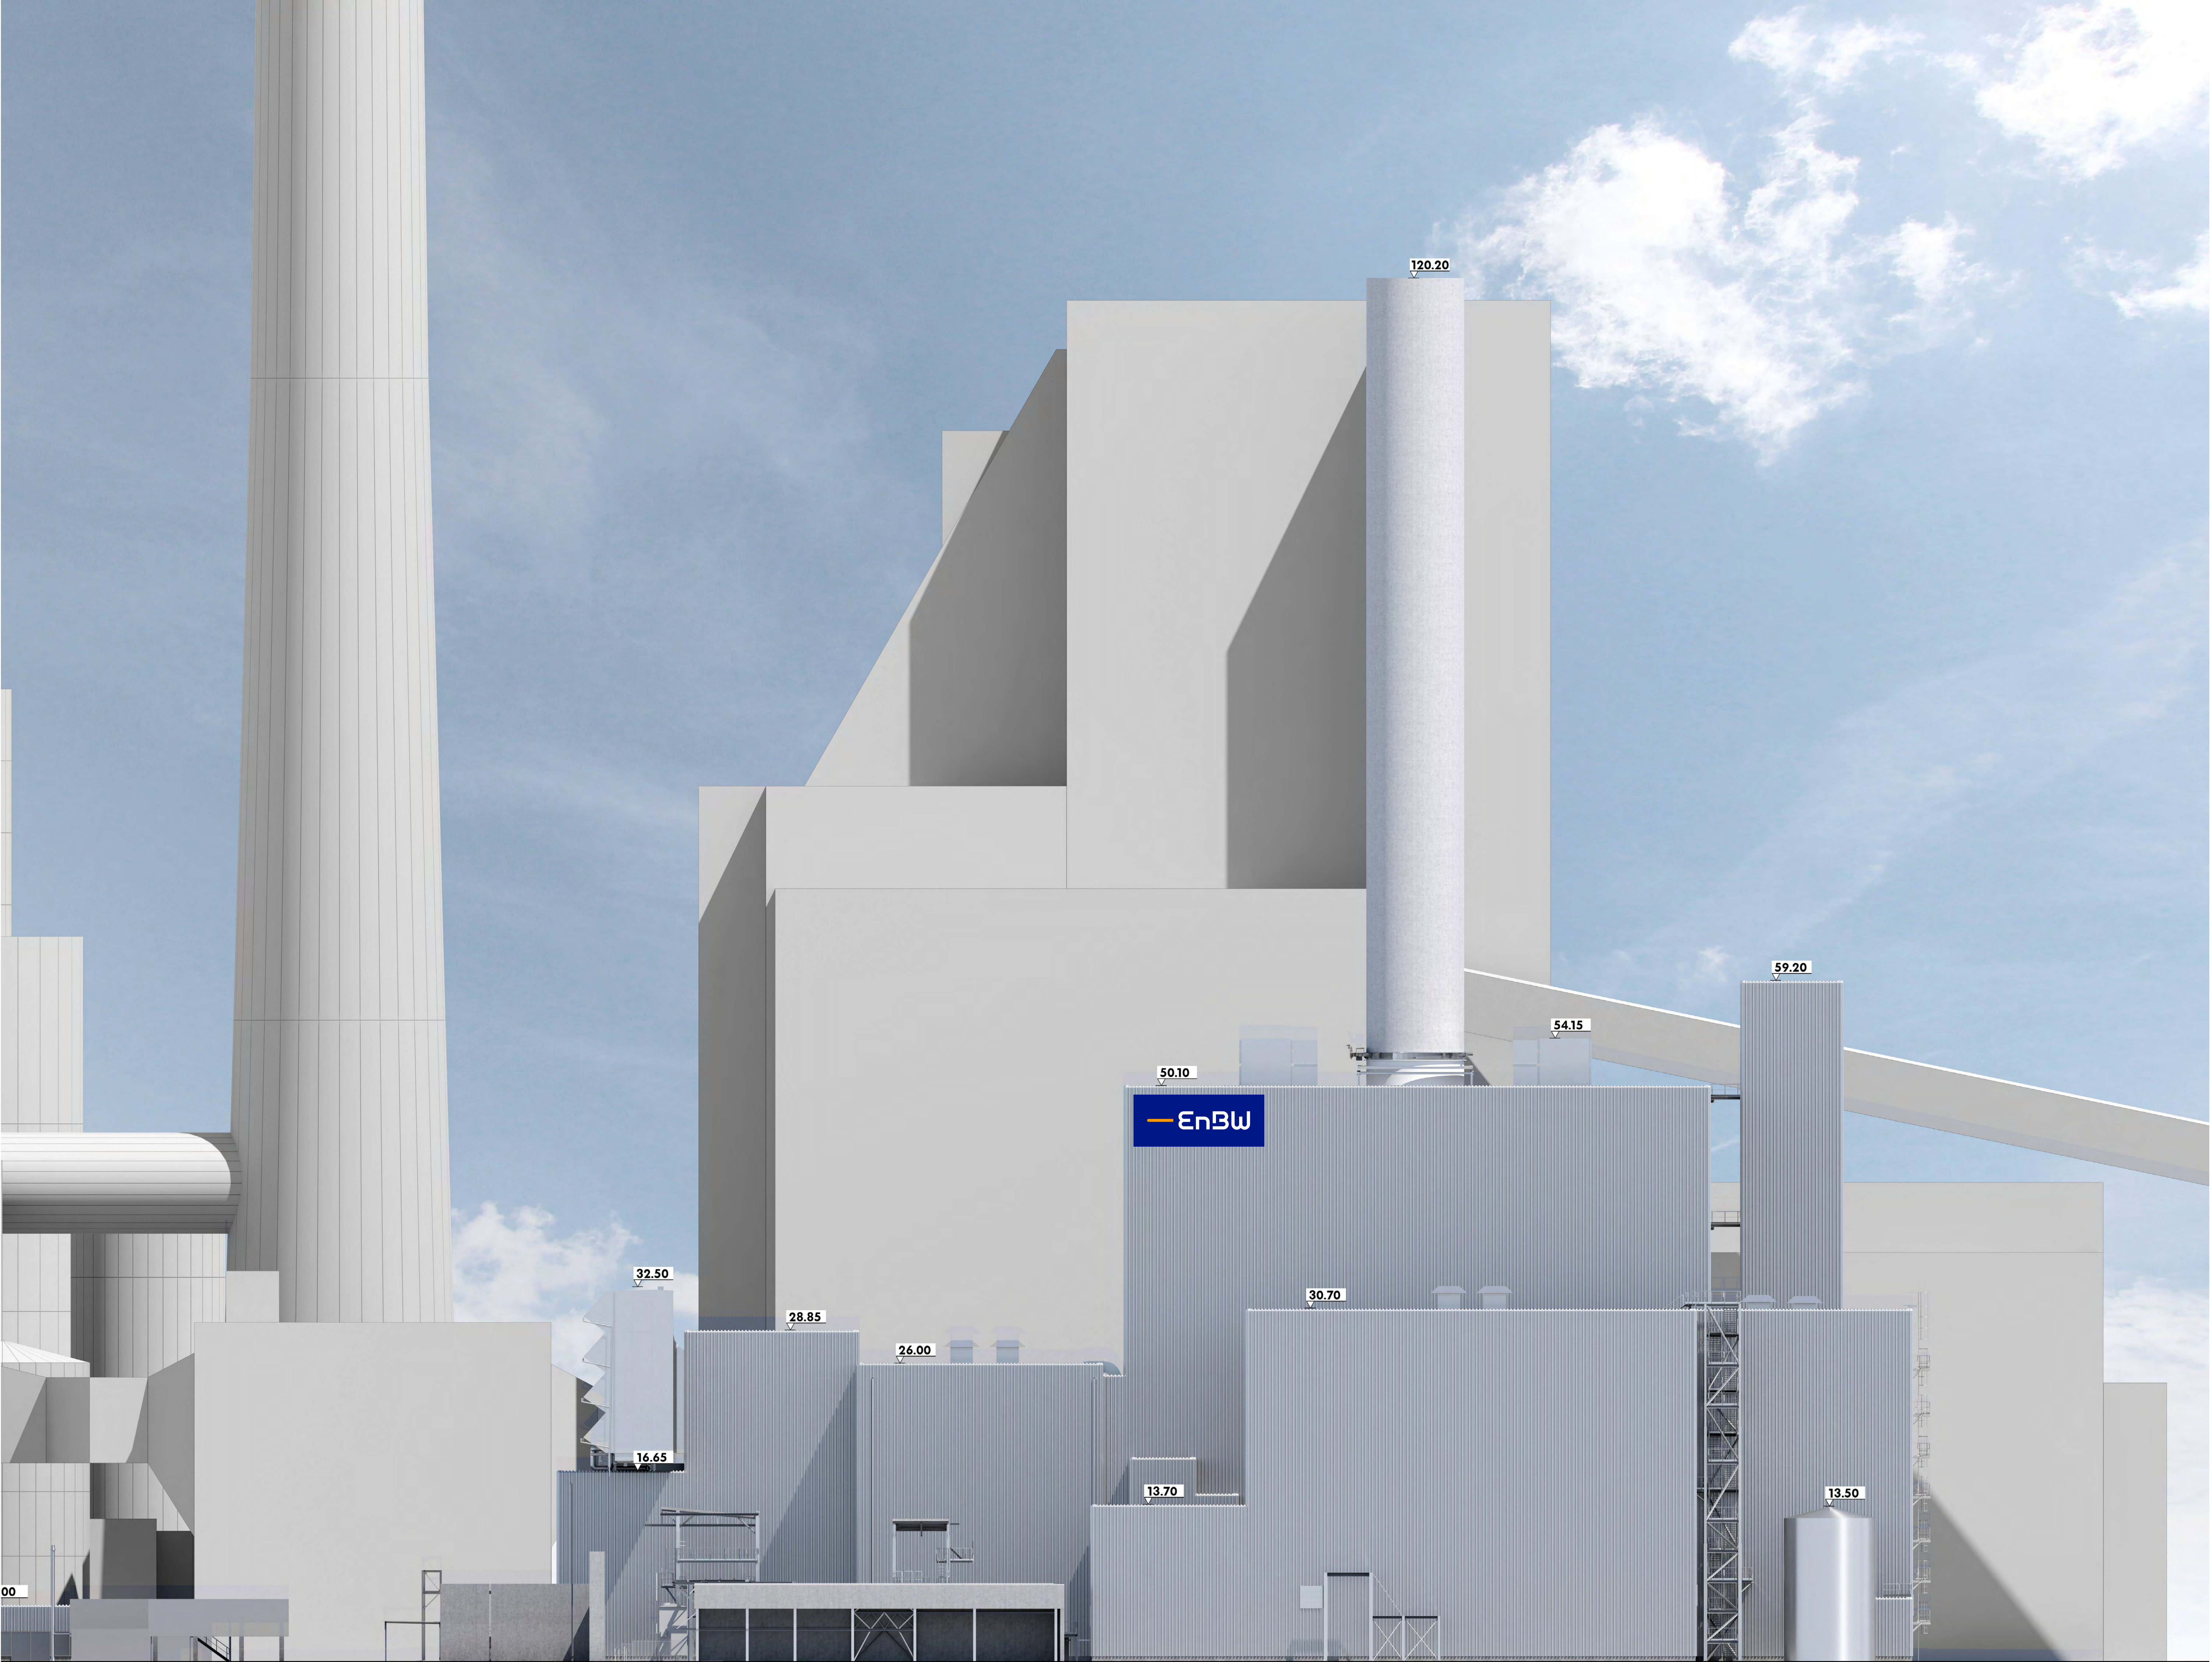

Vorhabenbezogener
Bebauungsplan


"Rheinhafen-Dampfkraftwerk
Block 9, Fettweisstraße 60,
Rheinhafen"

Anlage
zum Durchführungsvertrag

Dampfturbinengebäude

SCG Architekten
Amalienstraße 71
80799 München
Tel. +49 89 287299-0
Fax +49 89 287299-24
www.scg-architekten.de

Ansicht von Norden

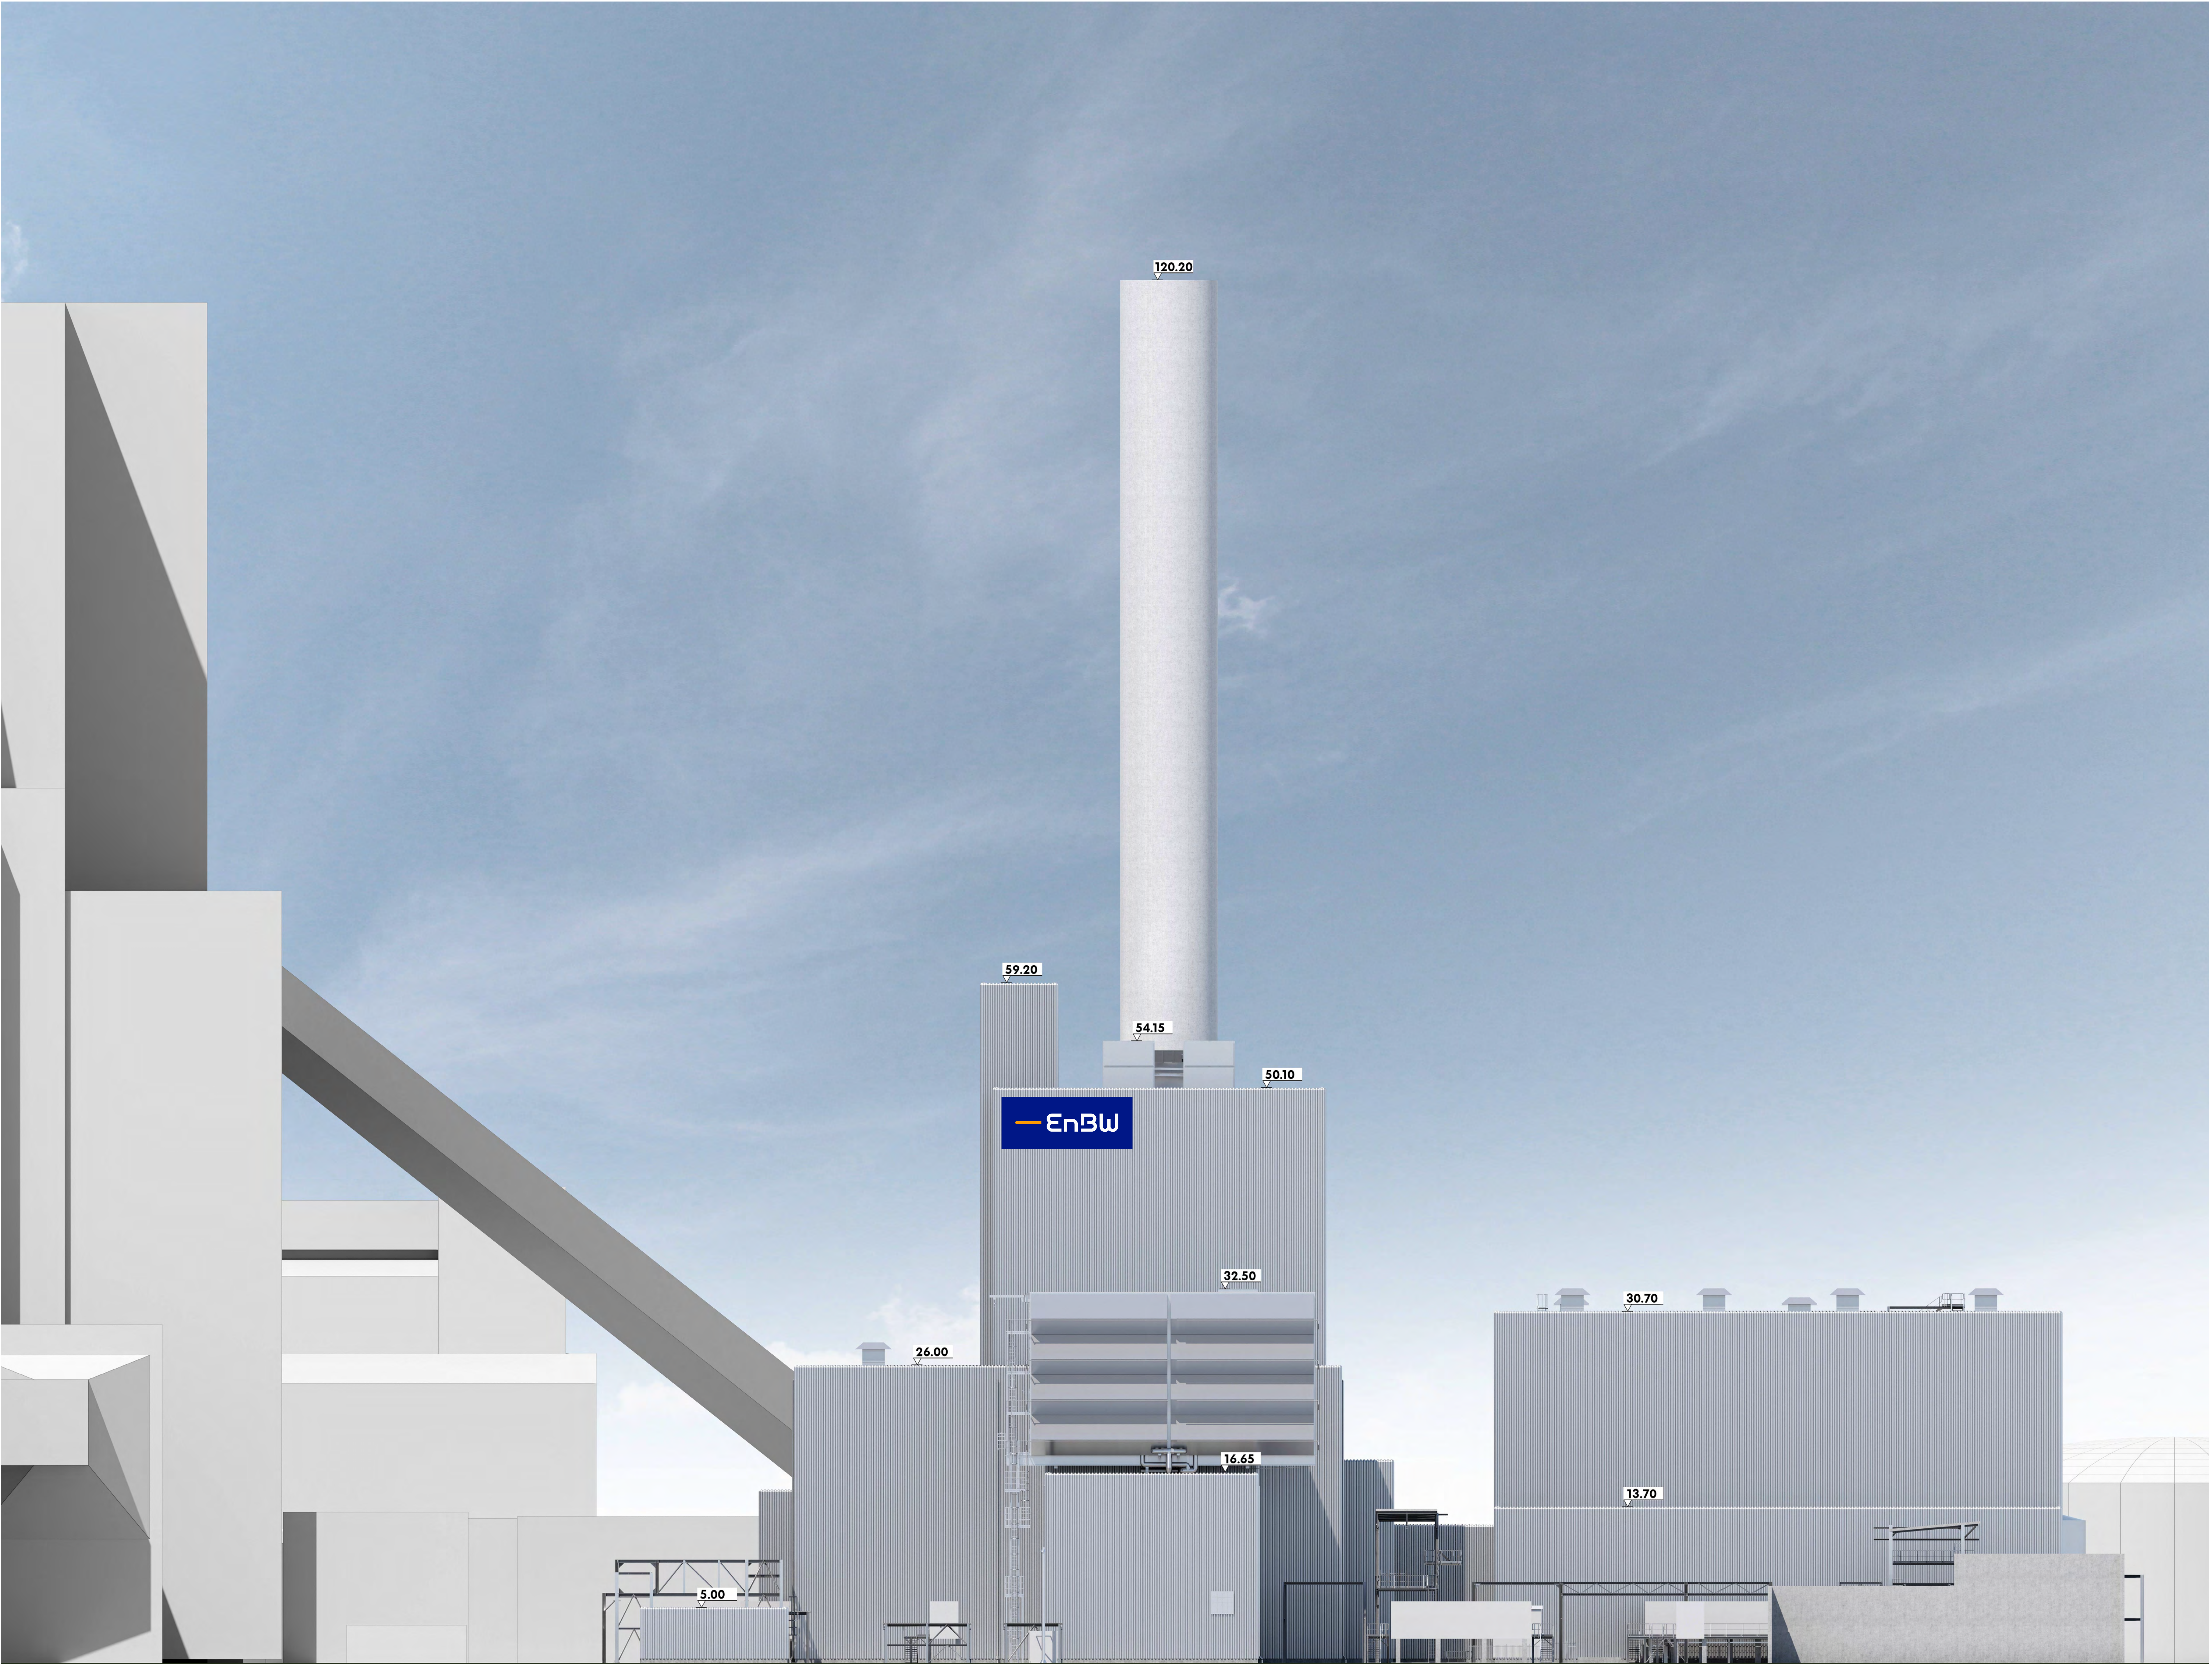

Bestandskraftwerk RDK8

Gasturbinengebäude mit Schornstein (Schornsteinhöhe nach TA Luft)

Dampfturbinengebäude

**Vorhabenbezogener
Bebauungsplan**

"Rheinhafen-Dampfkraftwerk
Block 9, Fettweisstraße 60,
Rheinhafen"

Anlage
zum Durchführungsvertrag

SCG Architekten
Amalienstraße 71
80799 München
Tel. +49 89 287299-0
Fax +49 89 287299-24
www.scg-architekten.de

Ansicht von Osten

M. 1:250 03.06.2026