

Beschilderung und Wegweisungen, die der Baustelleneinrichtung widersprechen, sind abzukleben oder zu entfernen!

Überprüfung der Verkehrssicherung nach RSA 1.6.1
wurde ausgeführt:

Datum: Uhrzeit:

Keine Mängel


Mängel / sonstige Bemerkungen:

.....

.....

.....

| Bauüberwachung | Behörde B.U.S. | PP - FESV | Verkehrssicherung | Signaltechnik |
|----------------|----------------|-----------|-------------------|---------------|
| | | | | |

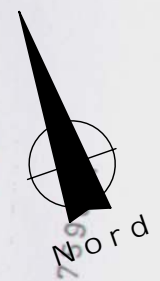

Höhe: Im Oberviertel

Anlieger bis Baustelle frei


Keine Wendemöglichkeit

Z 357

Anlieger bis Baustelle frei

Keine Wendemöglichkeit

Anlieger bis Baustelle frei

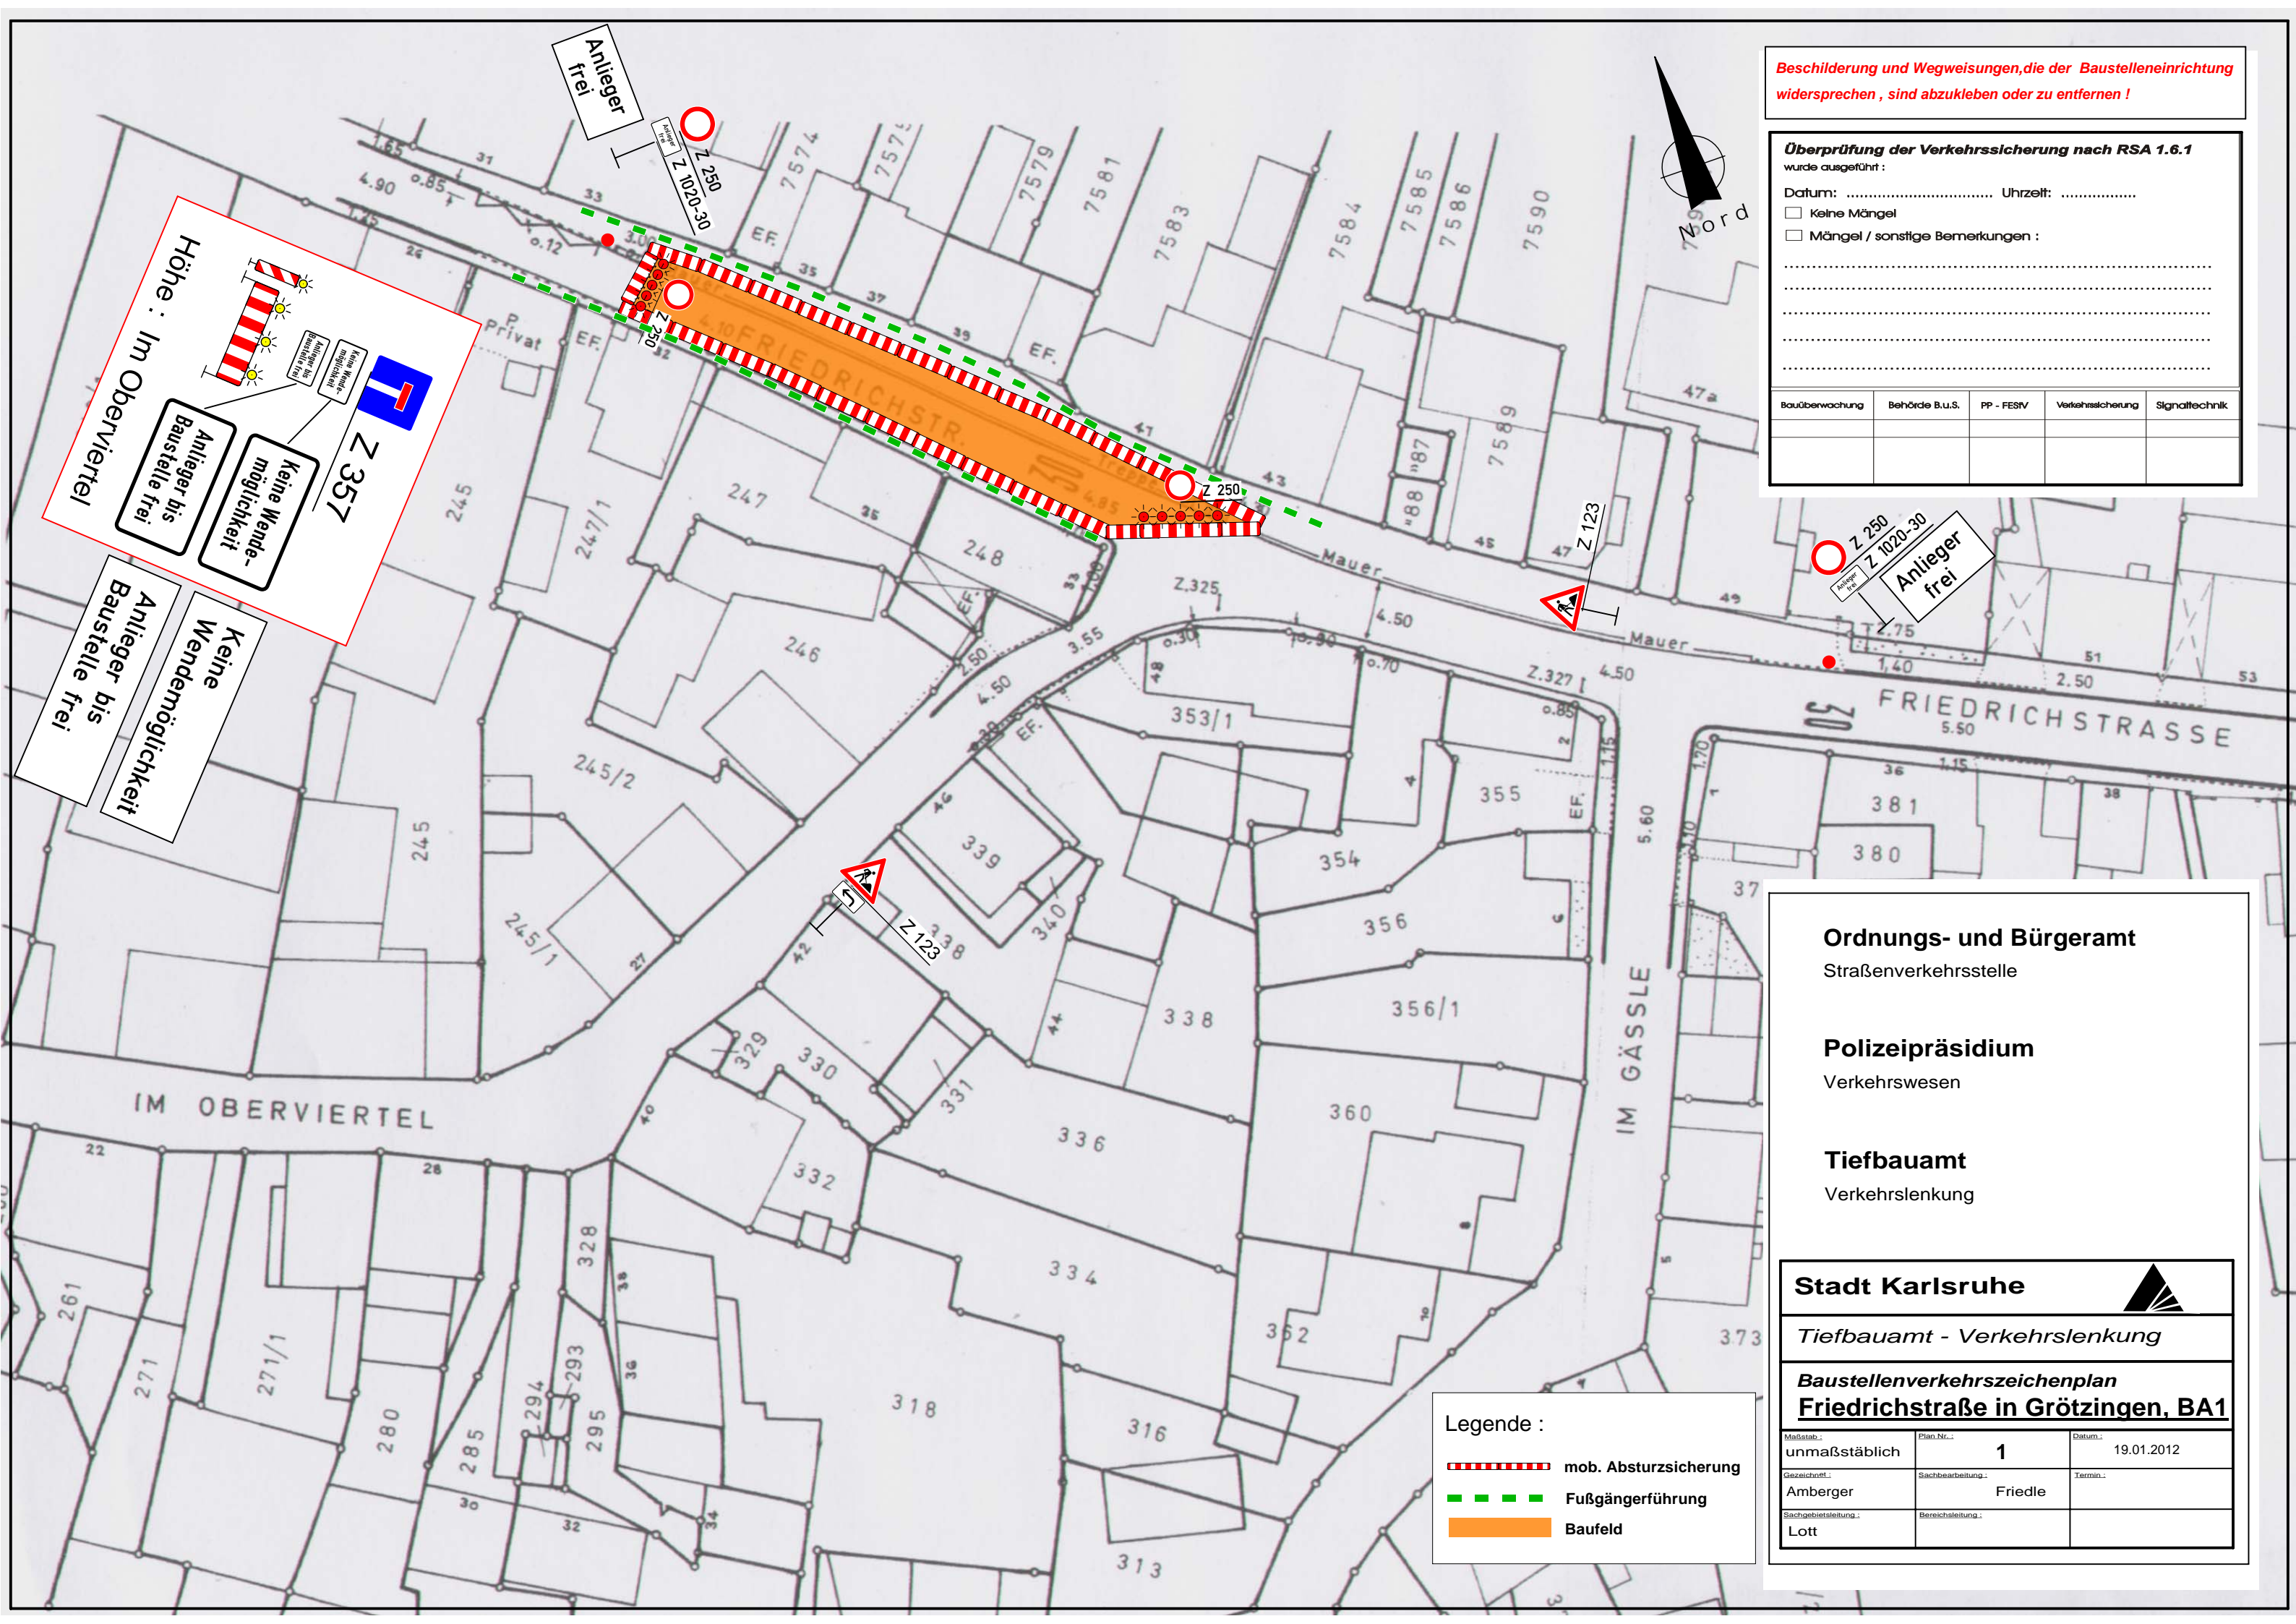

Ordnungs- und Bürgeramt
Straßenverkehrsstelle

Polizeipräsidium
Verkehrswesen

Tiefbauamt
Verkehrslenkung

Stadt Karlsruhe

Tiefbauamt - Verkehrslenkung

Baustellenverkehrszeichenplan
Friedrichstraße in Grötzingen, BA1

| | | |
|-----------------------------|-----------------------------|----------------------|
| Maßstab: unmaßstäblich | Plan.Nr.: 1 | Datum: 19.01.2012 |
| Gezeichnet: Amberger | Sachbearbeitung: Friedle | Termin: |
| Sachgebietsleitung: Lott | Bereichsleitung: | |

Legende:

- mob. Absturzsicherung
- Fußgängerführung
- Baufeld