


Y 3462731.858  
X 5430247.196

3462800

3462850

3462900

Y 3462962.640  
X 5430247.196

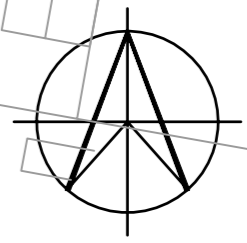

5430200

5430200


5430150

Y 3462731.858  
X 5430121.968

3462800

3462850

Y 3462917.620  
X 5430121.968

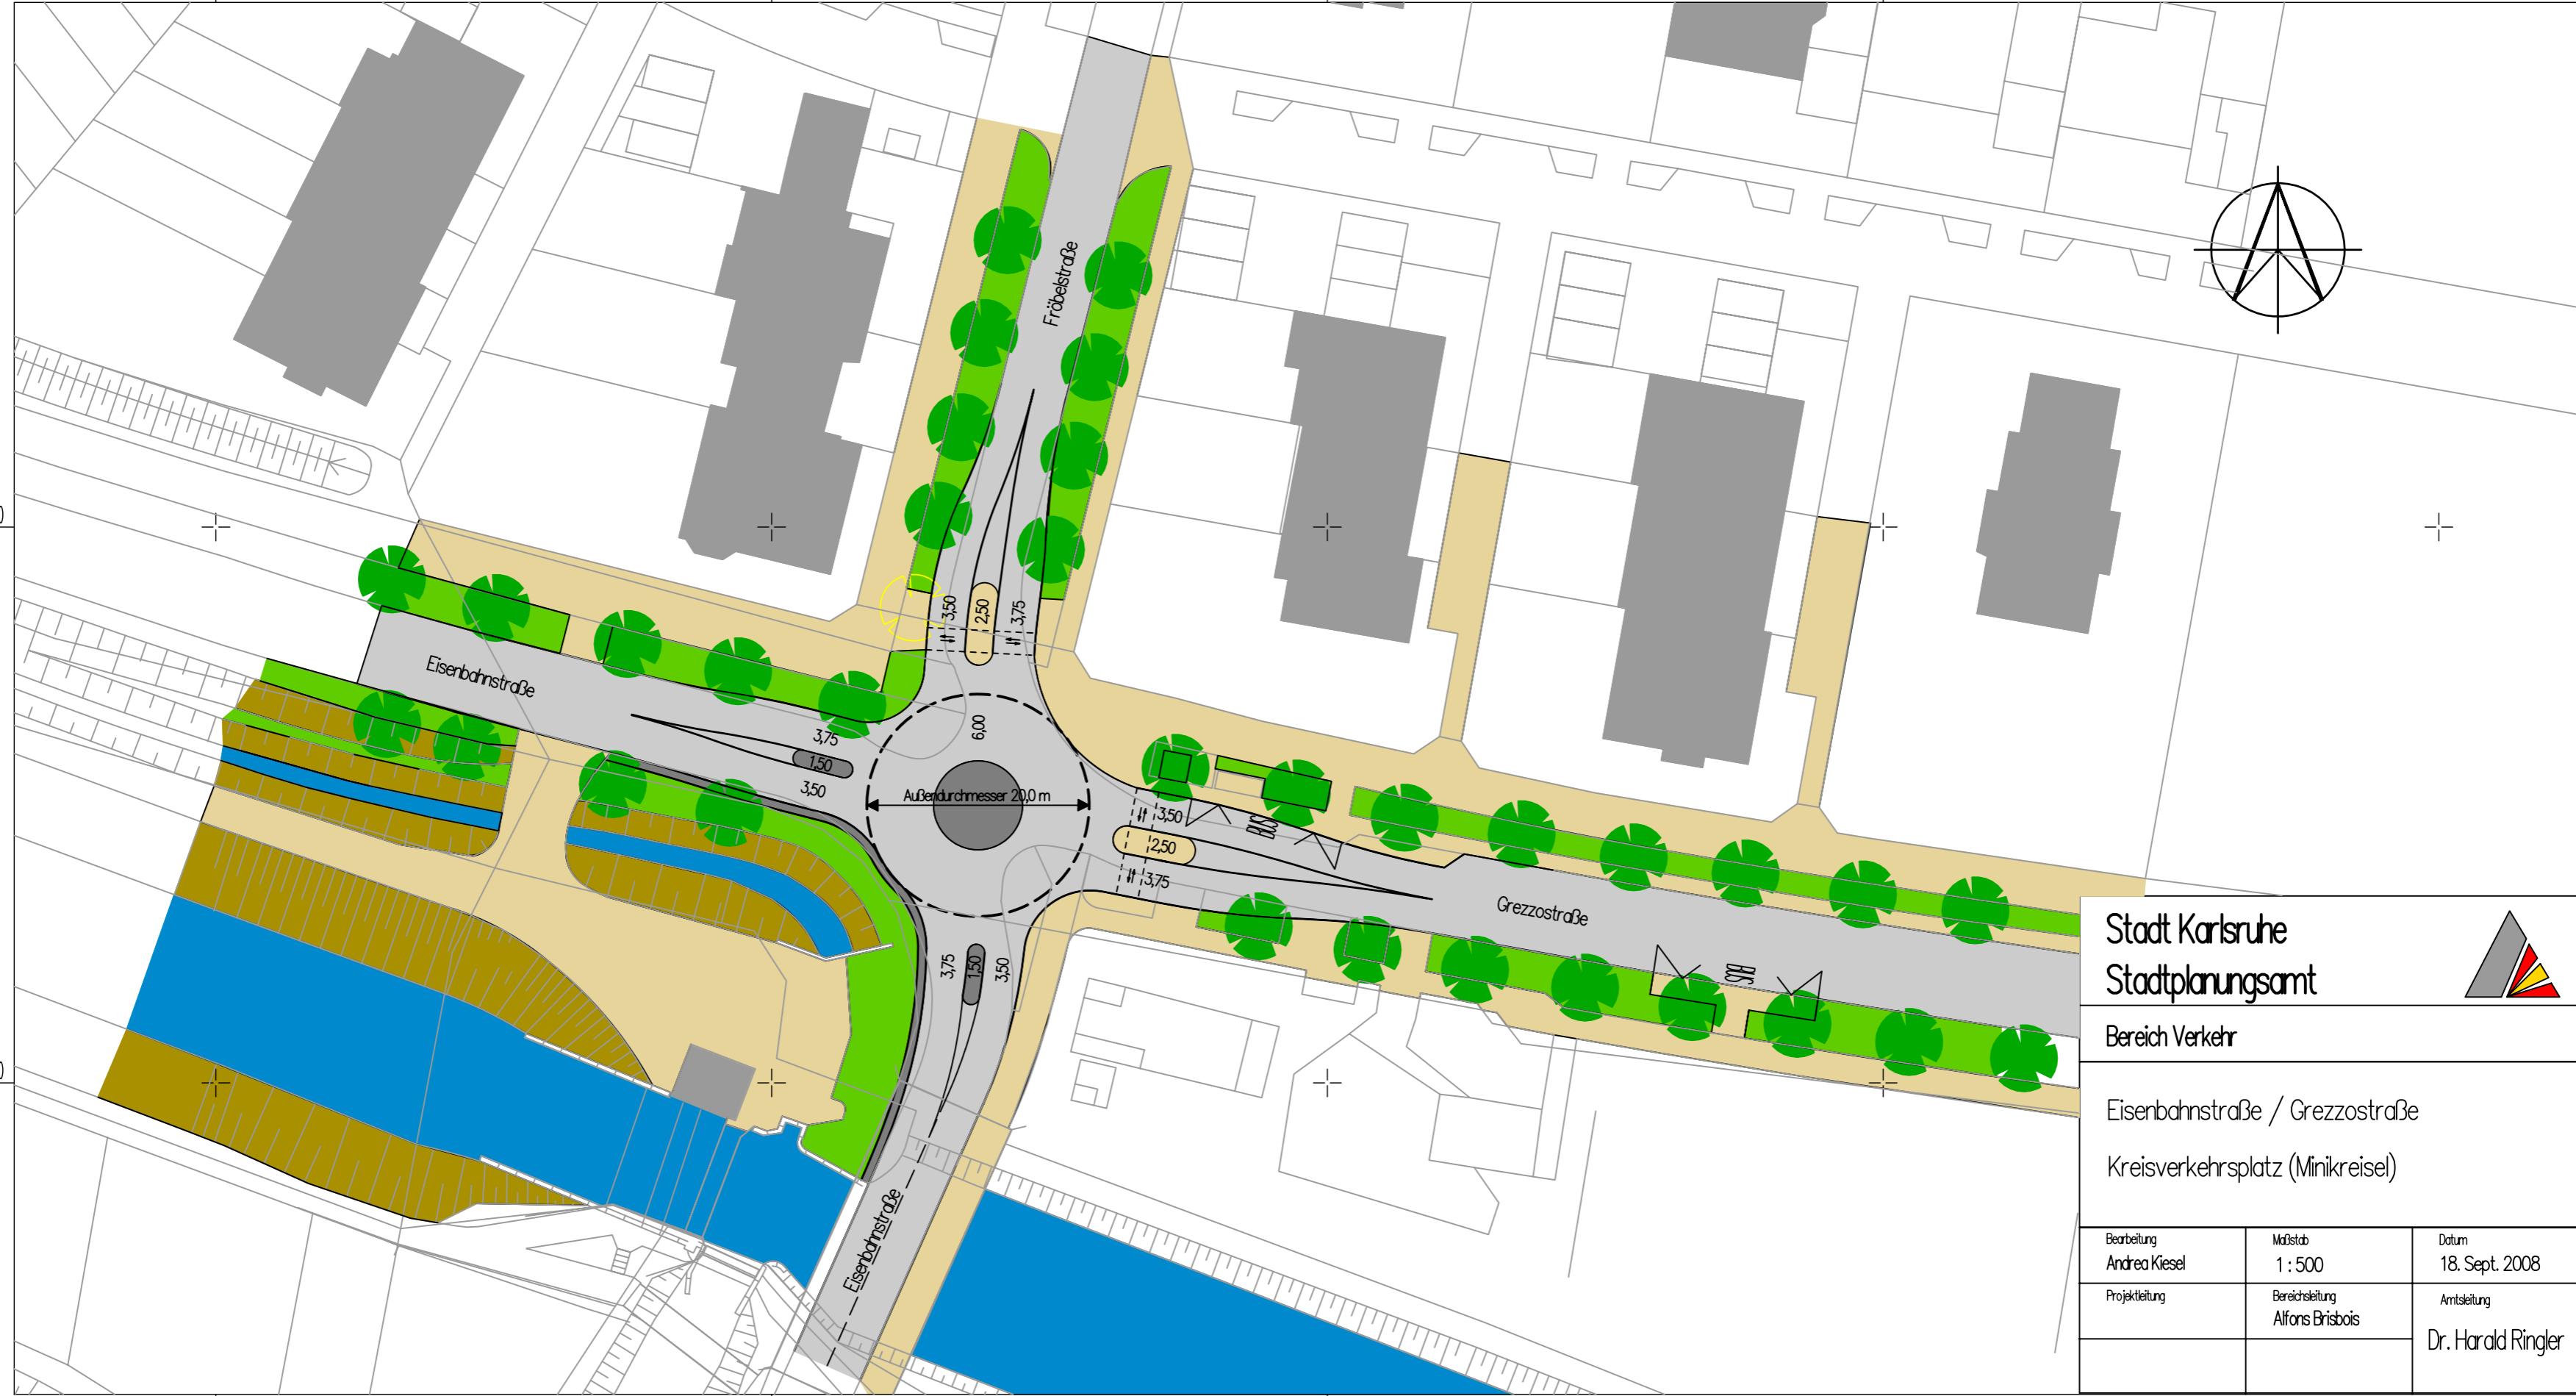

|  |                                    |                                   |
|--|------------------------------------|-----------------------------------|
| Stadt Karlsruhe<br>Stadtplanungsamt                                |                                    |                                   |
| Bereich Verkehr  |                                    |                                   |
| Eisenbahnstraße / Grezzostraße<br>Kreisverkehrsplatz (Minikreisel) |                                    |                                   |
| Bearbeitung<br>Andrea Kiesel                                       | Maßstab<br>1 : 500                 | Datum<br>18. Sept. 2008           |
| Projektleitung   | Bereichsleitung<br>Alfons Brisbois | Amtsleitung<br>Dr. Harald Ringler |