


Lageplan




Erdgeschoss



Schnitt A / Ansicht Ost

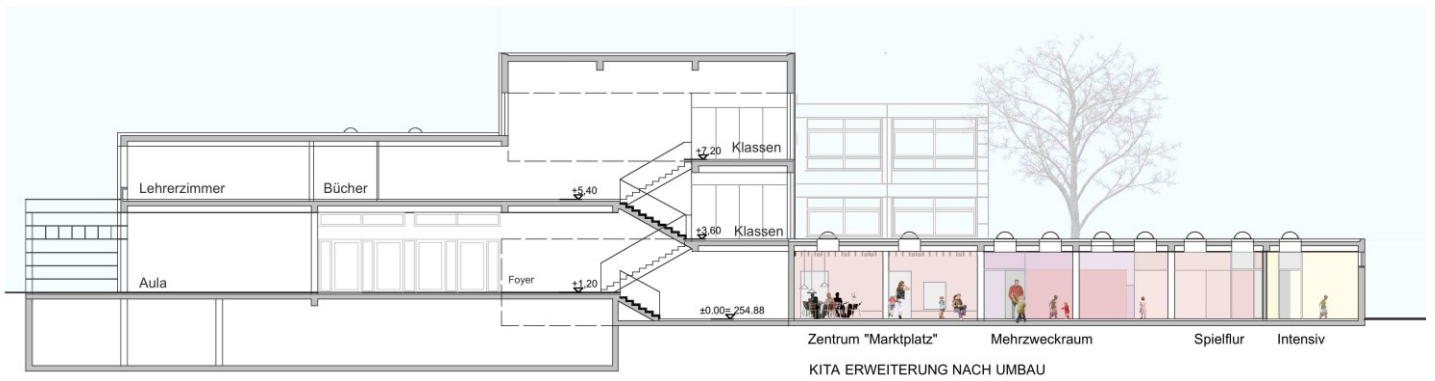


Schnitt B / Ansicht Ost

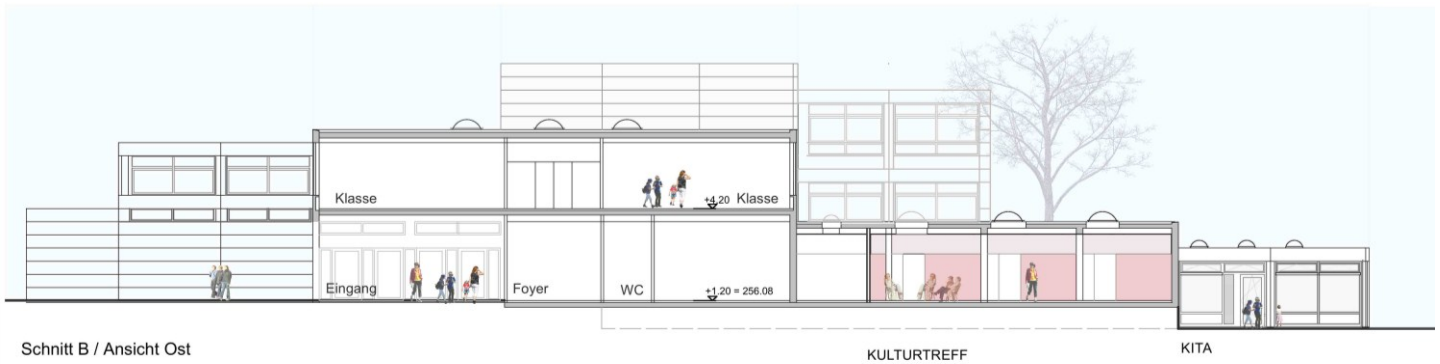

Schnitt B / Ansicht Ost

Ansicht Nord

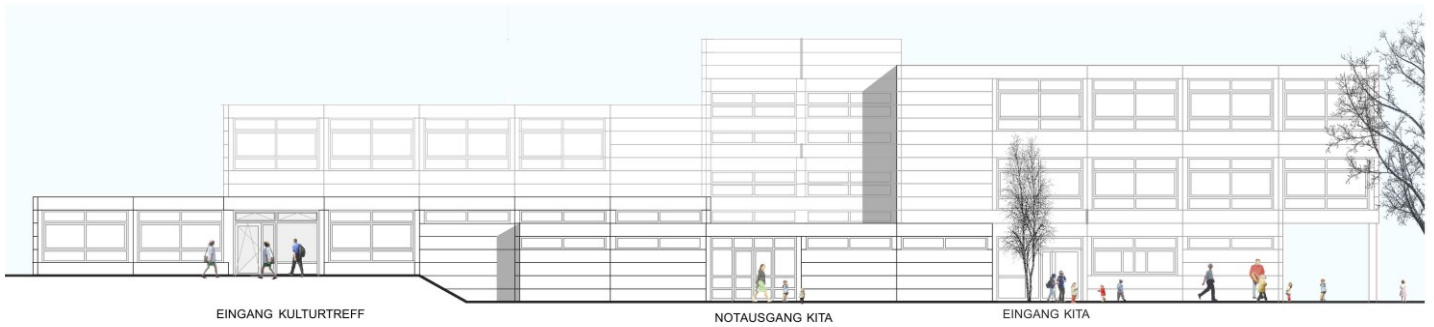

Ansicht West



Ansicht West