Variante 03 - Schnitt

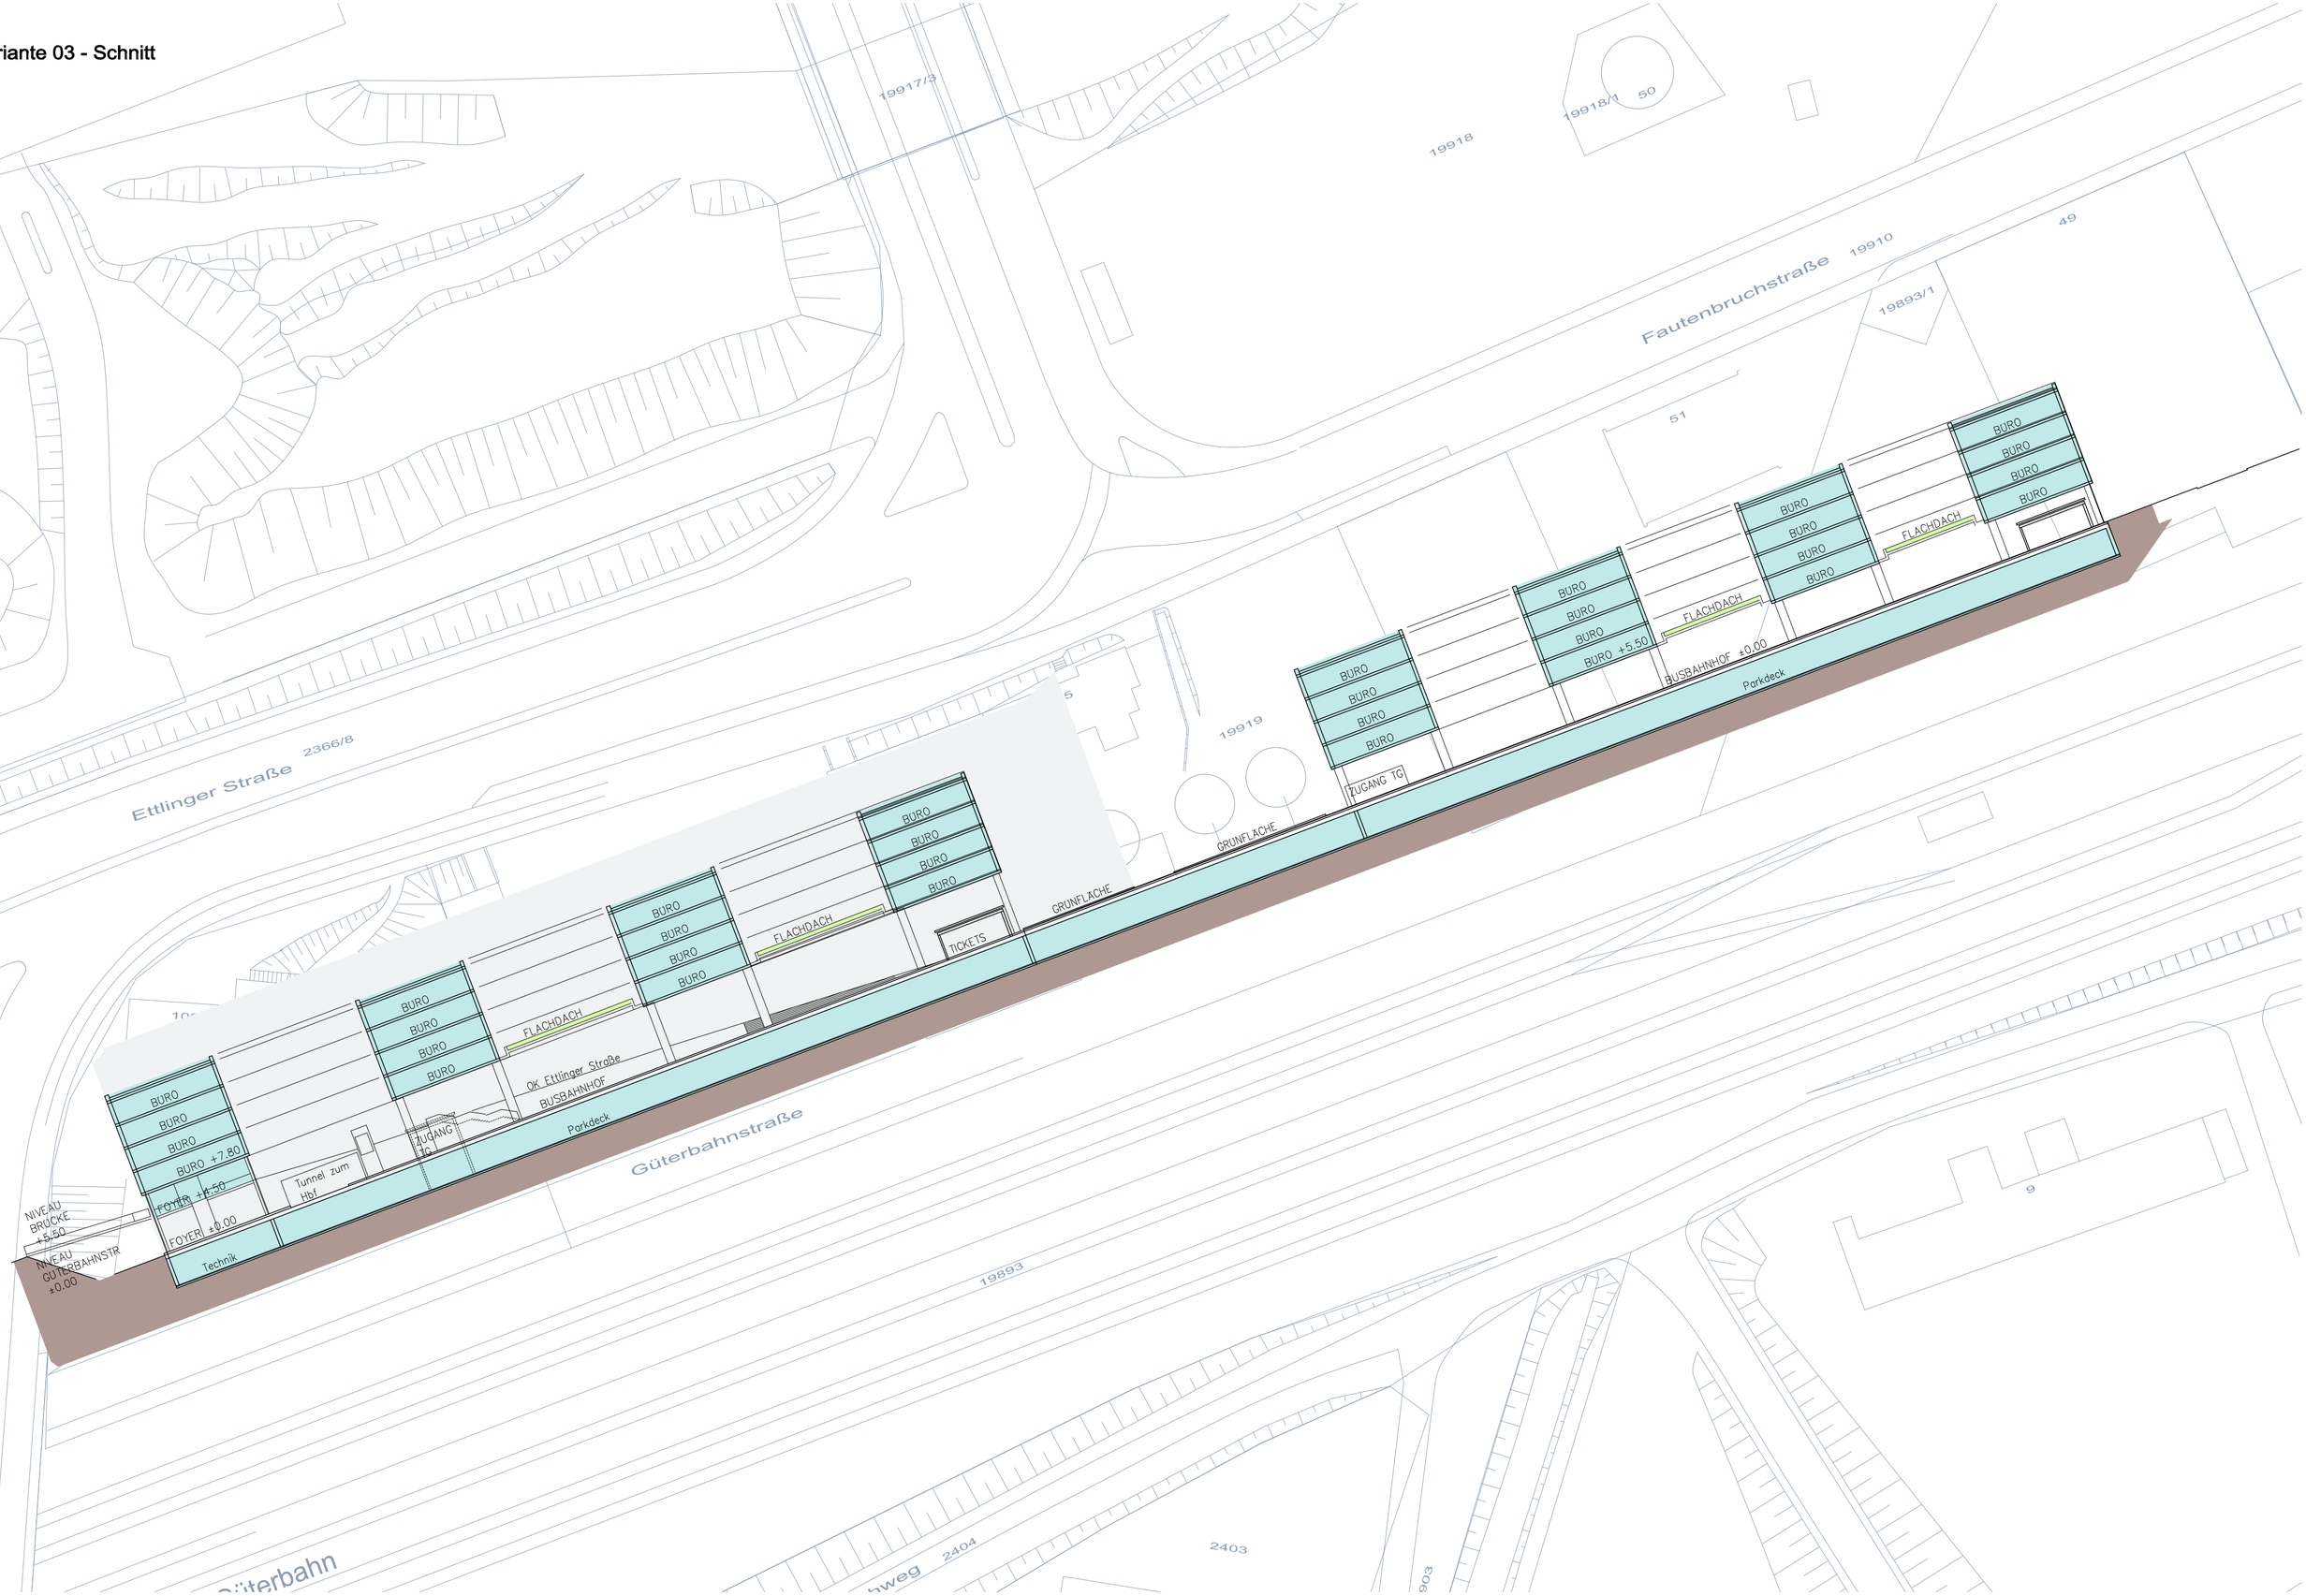

Dipl.-Ing. Werner Gerhardt Freier Stadtplaner und Architekt DWB SRL Weinbrennerstrasse 13, 76135 Karlsruhe Tel. 0721-831030 Fax. 0721-853410 mail@gerhardt-stadtplaner-architekten.de www.gerhardt-stadtplaner-architekten.de

GERHARDT stadtplaner.architekten