


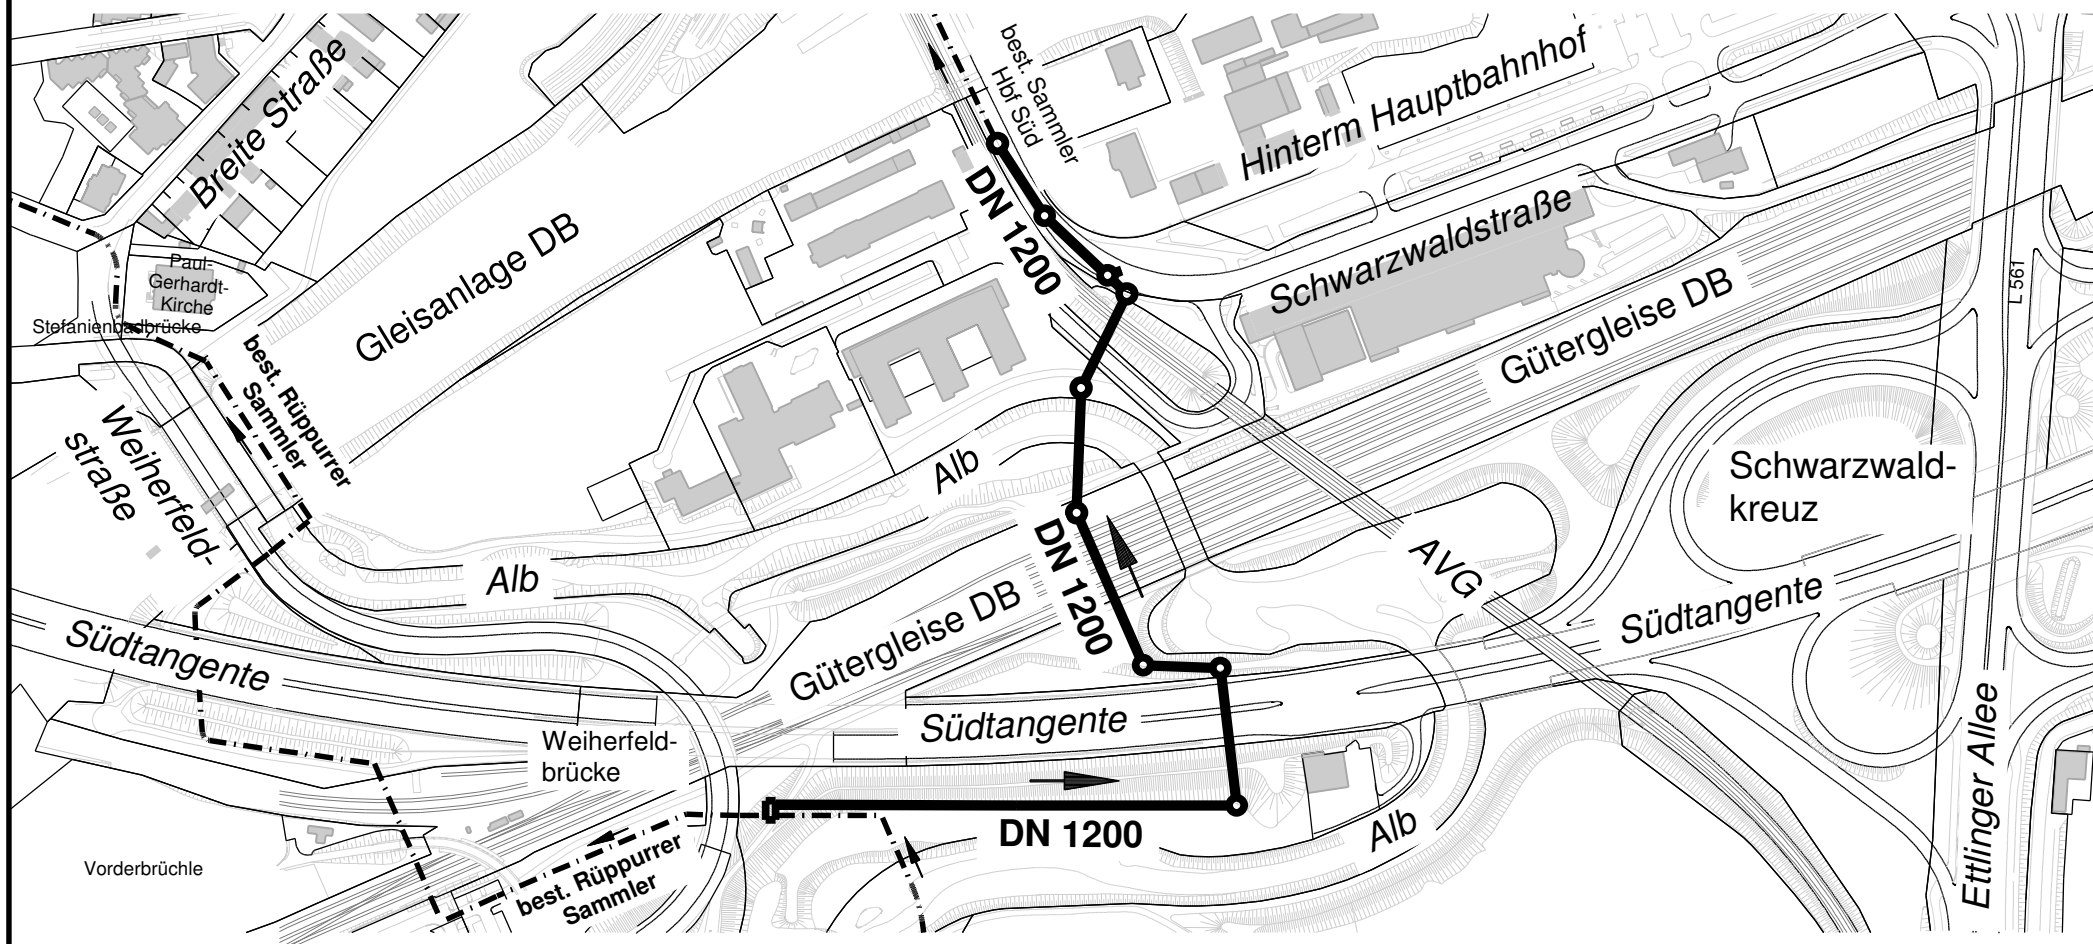



Neuer Rüppurrer Sammler



Durchmesser: DN 1200
Tiefenlage: 4,35 - 5,41 m
Gesamtlänge: 605 m

— gepl. Sammler
- - - - - vorh. Kanal

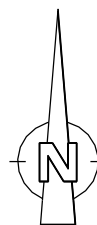

Stadt Karlsruhe Tiefbauamt 
Stadtentwässerung E3 Bauausführung
Neuer Rüppurrer Sammler
Gezeichnet: Boeuf Datum: 31.07.2013