


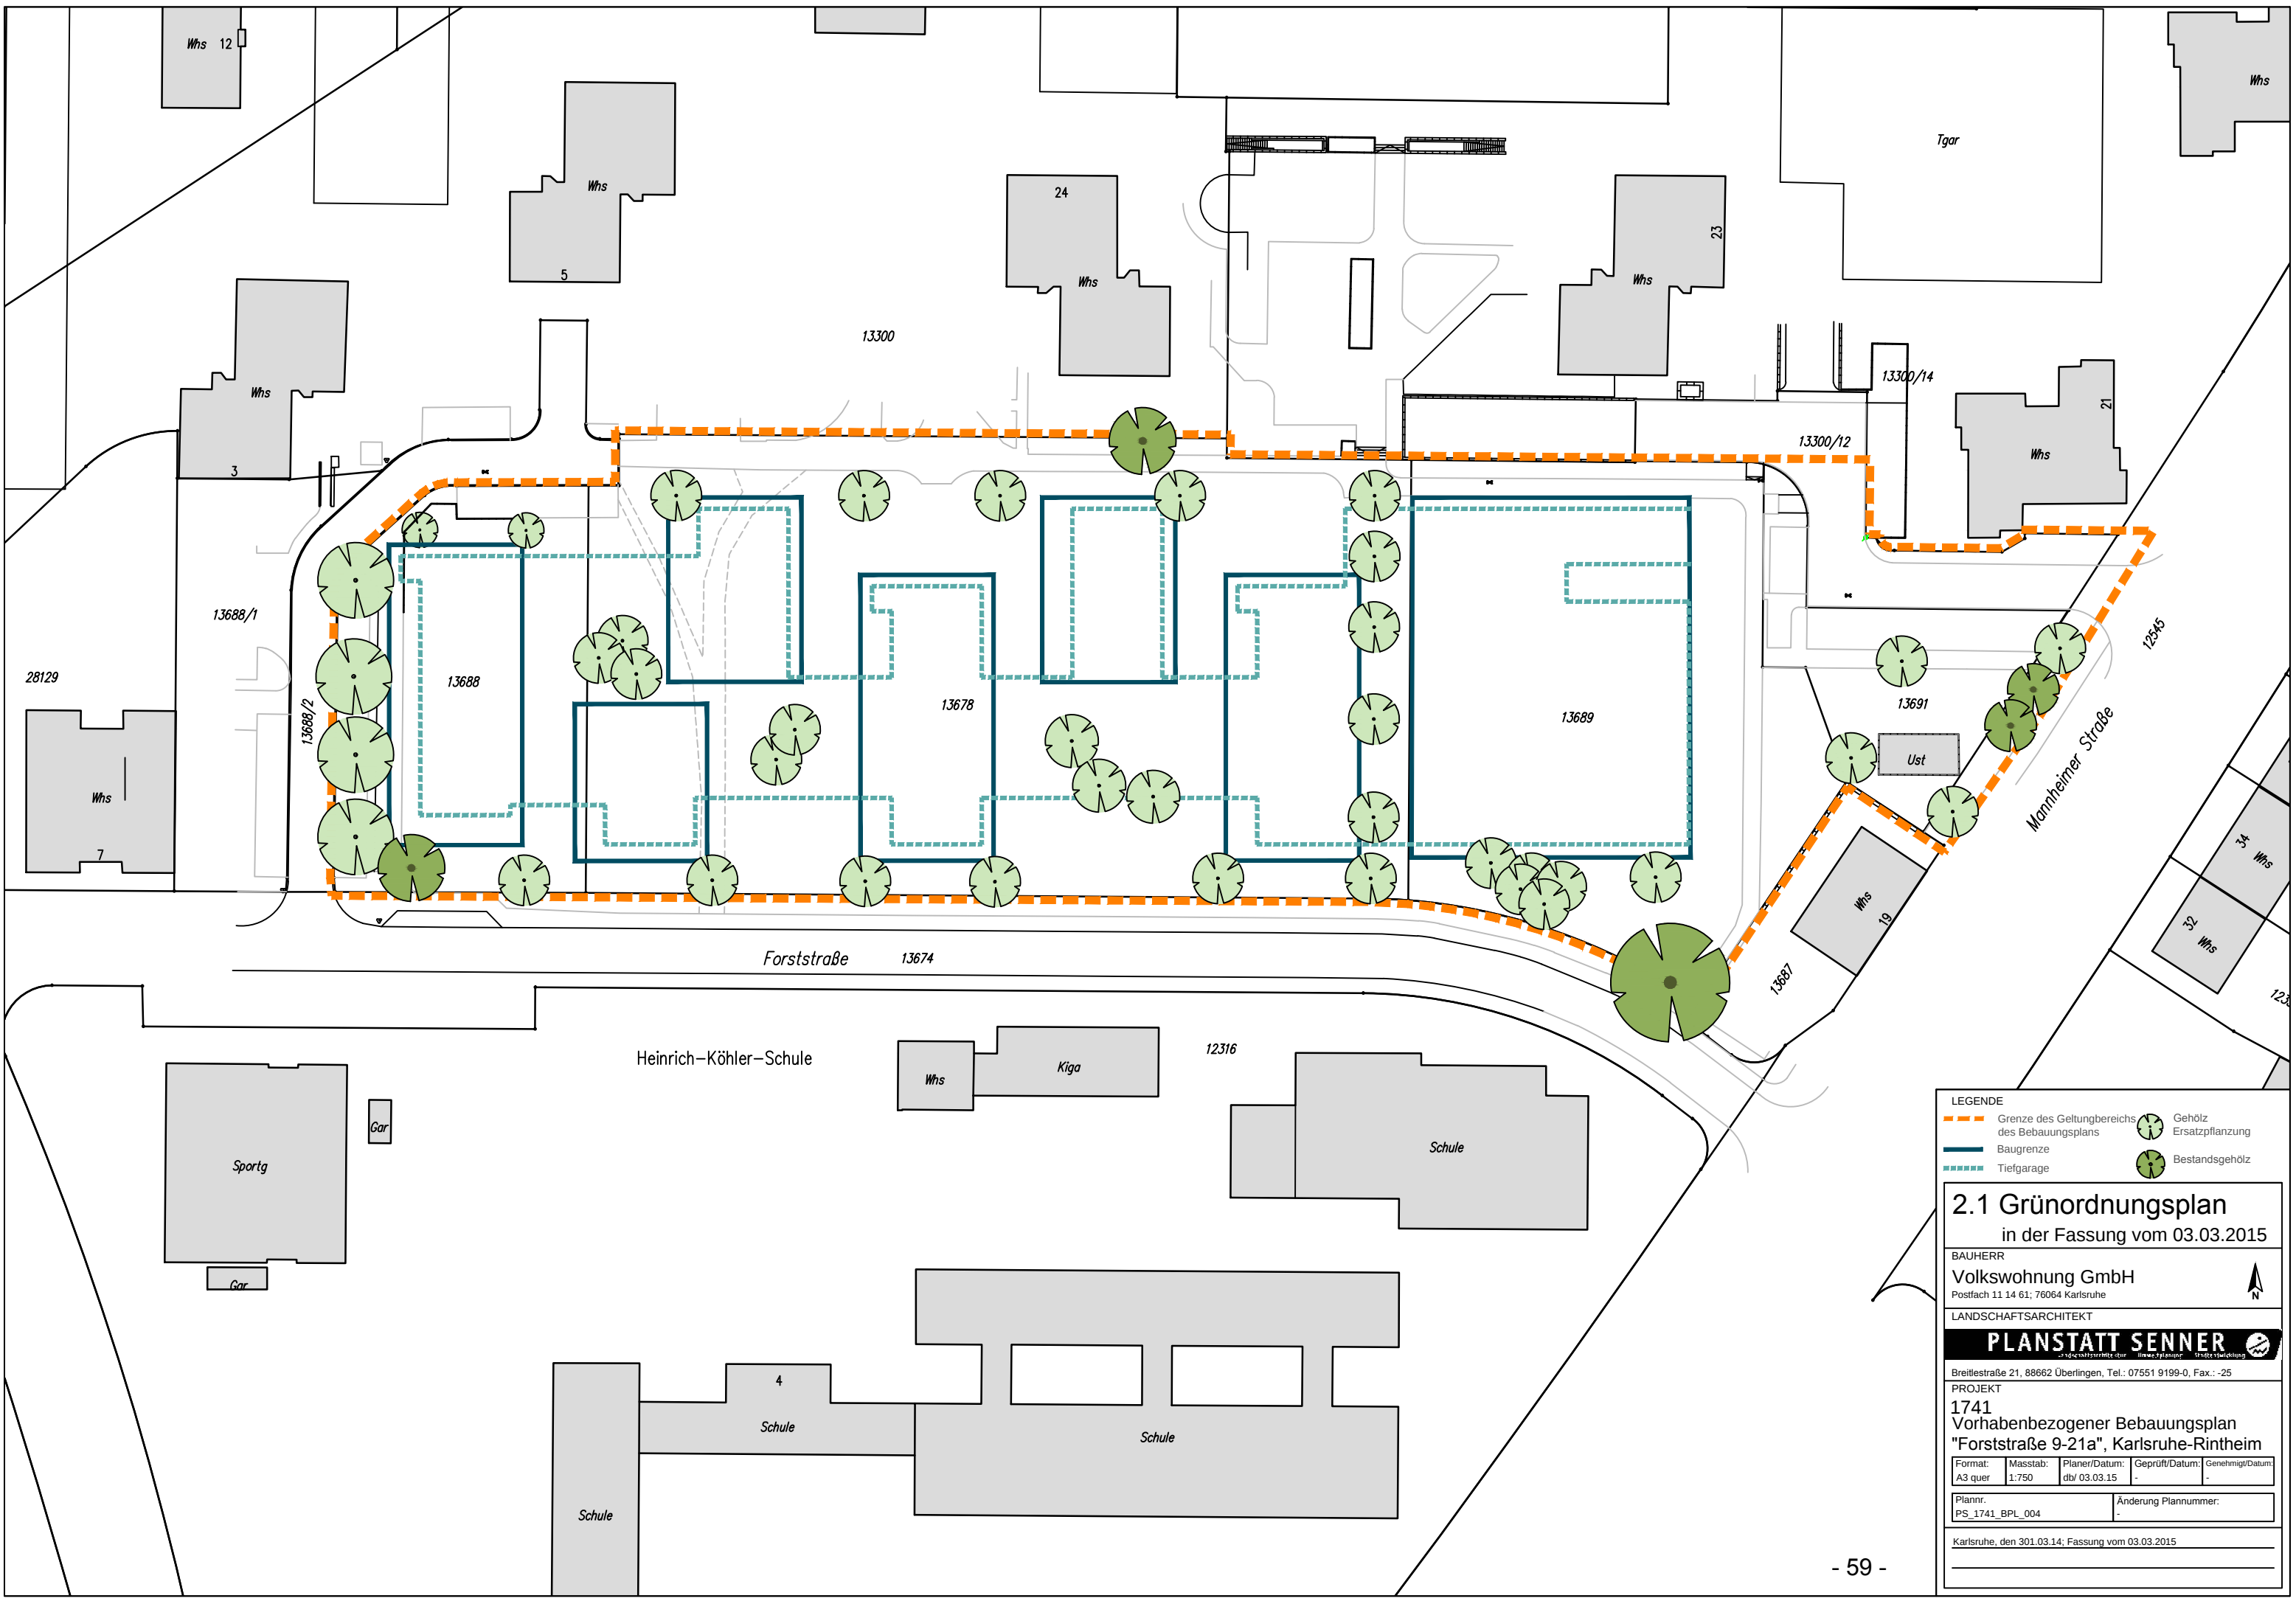

LEGENDE

- Grenze des Geltungsbereichs des Bebauungsplans
- Baugrenze
- Tiefgarage
- Gehölz
- Ersatzpflanzung
- Bestandsgehölz

2.1 Grünordnungsplan
in der Fassung vom 03.03.2015

BAUHERR
Volkswohnung GmbH
Postfach 11 14 61; 76064 Karlsruhe

LANDSCHAFTSARCHITEKT
PLANSTATT SENNER
Breitlestraße 21, 88662 Überlingen, Tel.: 07551 9199-0, Fax.: -25

PROJEKT
1741
Vorhabenbezogener Bebauungsplan
"Forststraße 9-21a", Karlsruhe-Rintheim

Format:	Masstab:	Planer/Datum:	Gepüft/Datum:	Genehmigt/Datum:
A3 quer	1:750	db/ 03.03.15	-	-

Plannr.	Änderung Plannummer:
PS_1741_BPL_004	-

Karlsruhe, den 30.03.14; Fassung vom 03.03.2015