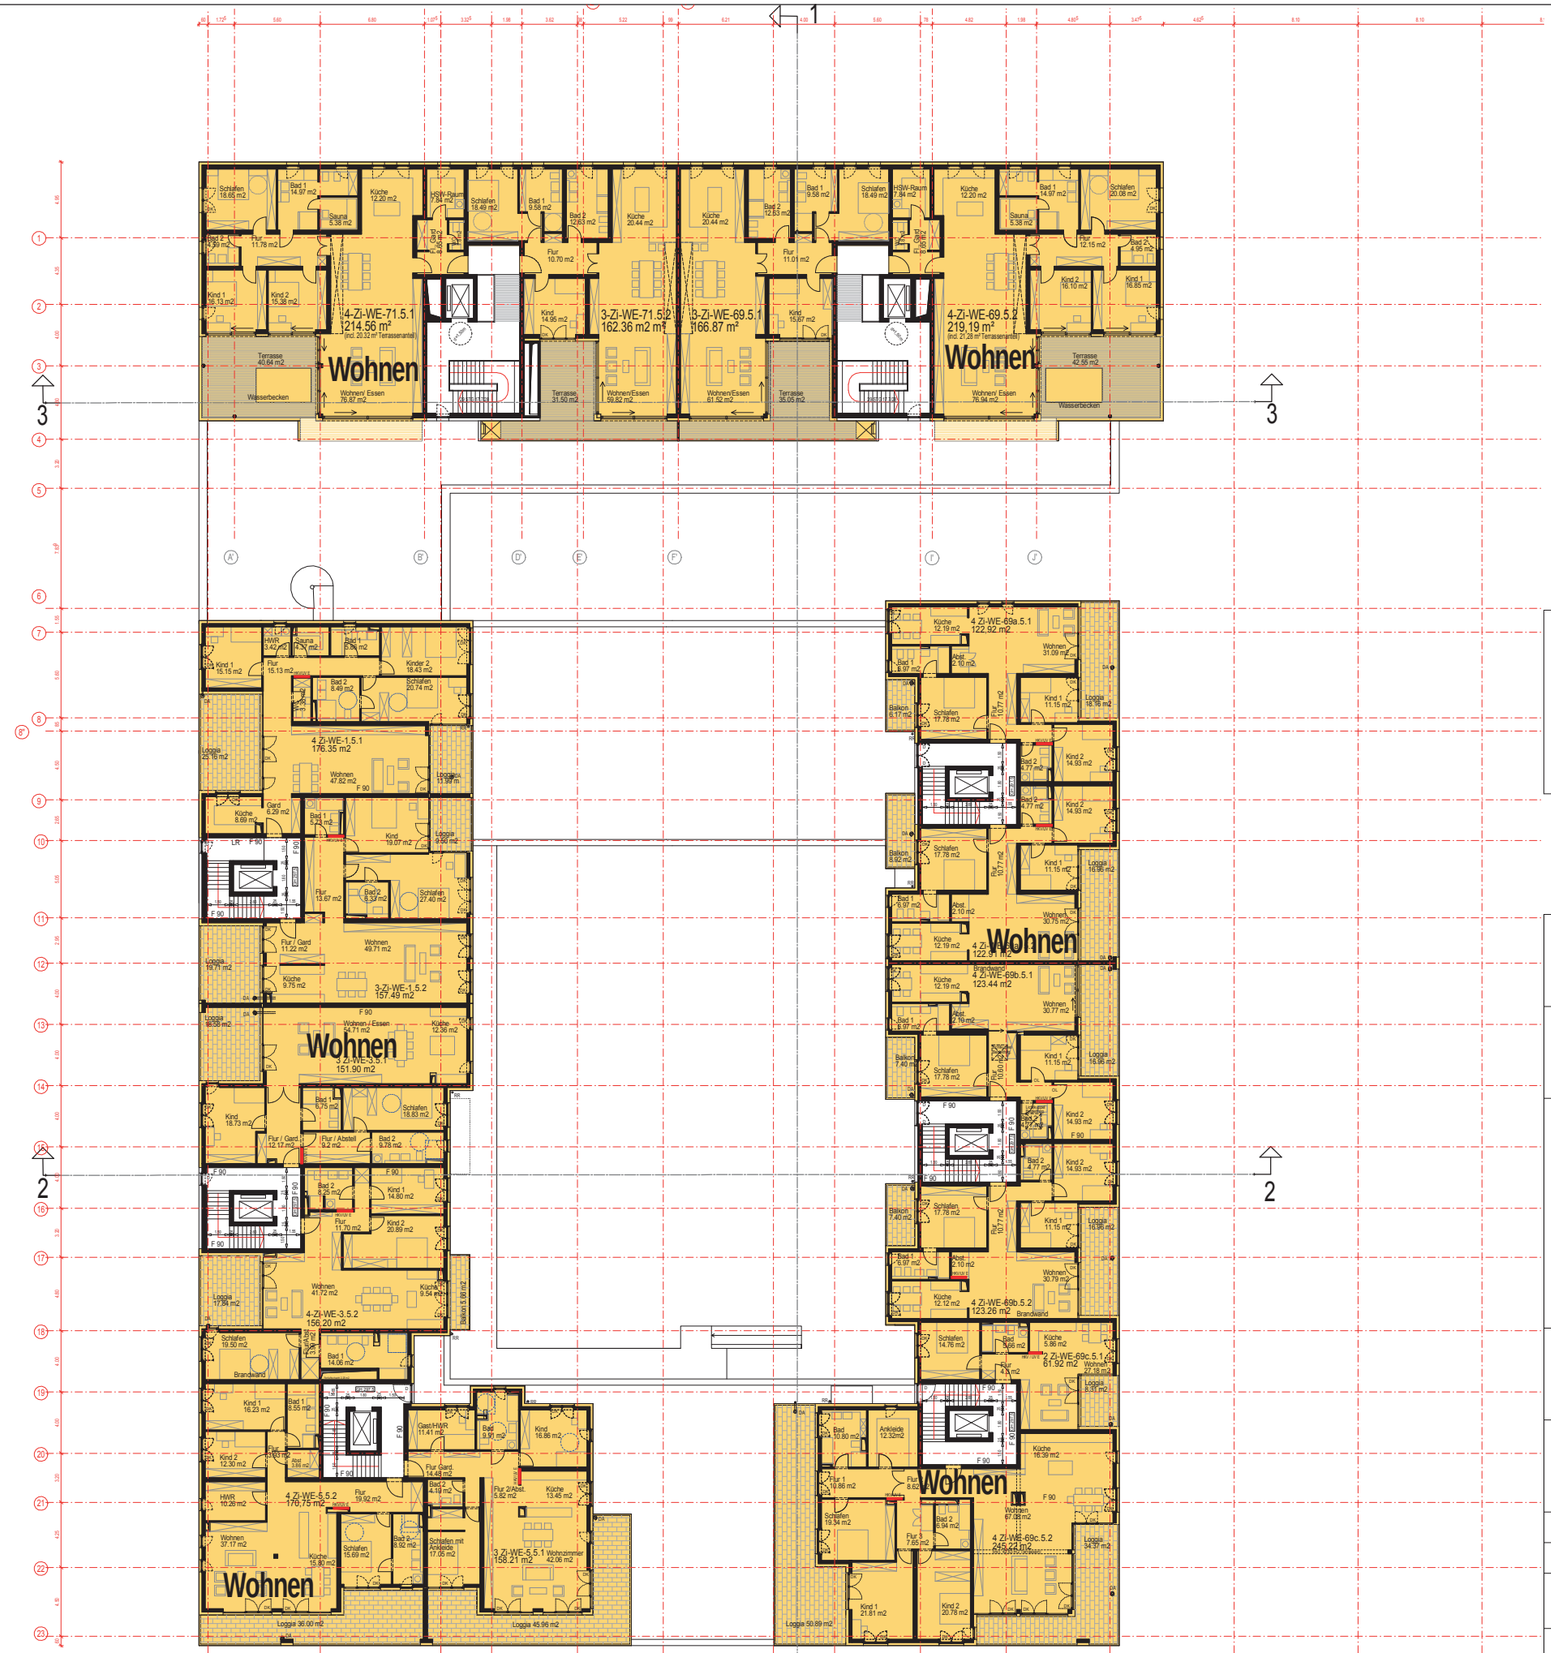

Anlage 3

Flächen nach Nutzung:

- Gastronomie
- Labor und Schulung
- Verkaufsstätte
- Boarding House
- Büro/Praxis
- Wohnen

PLANNUMMER	INDEX
G-A-4-18-GR-OG5-oM	
PROJEKT	GARTENCARRÉ Gartenstraße/ Lorenzstraße Karlsruhe

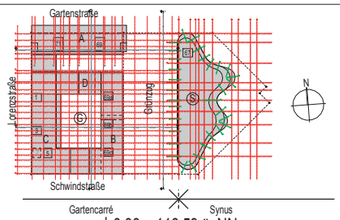

± 0.00 = 116.59 ü. NN

BAUHERR	EWG Eigentums-Wohnbau-GmbH & Co. Reinhold-Frank-Straße 66 76133 Karlsruhe	FREIGABE
ARCHITEKTEN	Kramm & Strigl Architekten und Stadtplaner Arheilger Straße 46 64289 Darmstadt www.kramm-strigl.de, info@kramm-strigl.de	FREIGABE
PROJEKTNUMMER	P 143 - 10	
PLANSTUFE	GENEHMIGUNGSPLANUNG	
DARSTELLUNG	Grundriss OG5	

GEZ.	GES.	MAßSTAB
		ohne

DATUM		SEITE VON SEITEN
Karlsruhe, den	24.08.2011	39 von 49
Fassung vom	11.04.2012	

1 5 10 20m

A1 841/594