


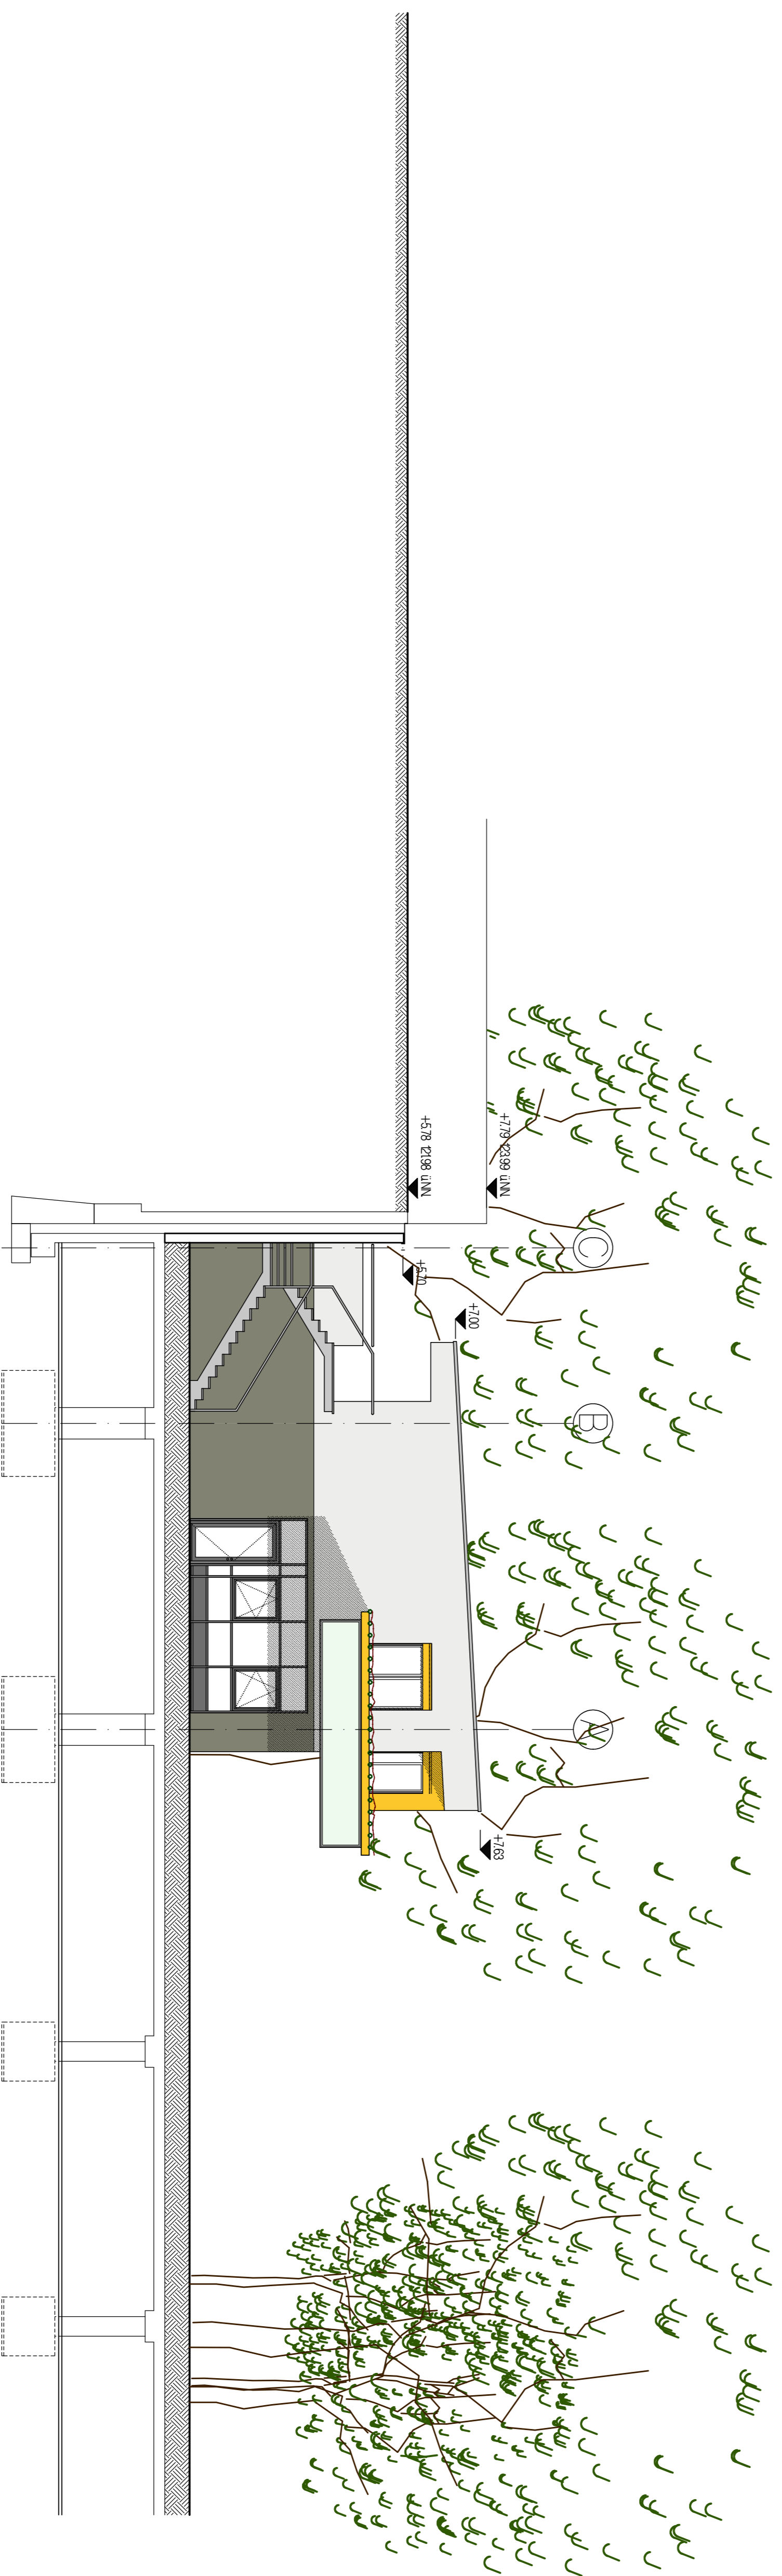

SCHNITTANSICHT NORD



SCHNITTANSICHT WEST

## ANLAGE 8

### VORHABENBEZOGENER BEBAUUNGSPLAN

Ecke Ritter-/Hermann-Billing-Straße  
(Badenhof) - Änderung

SCHNITTANSICHT NORD  
SCHNITTANSICHT WEST

M 1 : 100  
(verkleinert auf DIN A4)

Vorbereiteter:  
EMG-Eigentums-Wohnbau GmbH & Co.  
Reinhold-Frank-Straße 66  
76133 Karlsruhe

Planerfasser:  
Wierne Bau Architekten  
Biele Straße 35  
76135 Karlsruhe  
Tel.: 07 21 / 81 14 04  
Fax: 07 21 / 9 82 24 73

Karlsruhe, den 16.03.2010  
Fassung vom: 17.05.2010