
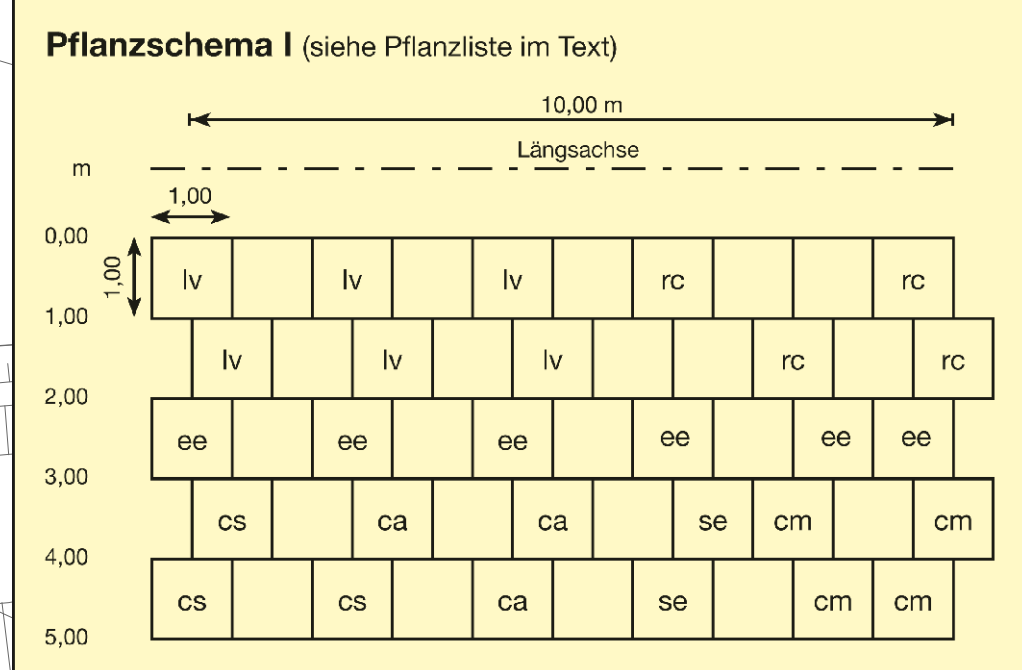


Übersicht Ausgleichsmaßnahmen

Maßnahme	Fläche in m ² (ca.)	Bezeichnung	Erläuterung	Status der Maßnahme	Zuordnung
M 1.1	11300	Sukzessionsflächen Heckenpflanzung, Einzelbäume	<ul style="list-style-type: none"> Zulassen von Sukzessionsflächen Pflanzung Einzelbäume, Heckenpflanzung 	durchgeführt	Planfeststellung - DB
M 1.2	1800	Magerrasen Sukzessionsflächen Heckenpflanzung, Einzelbäume	<ul style="list-style-type: none"> Zulassen von Sukzessionsflächen Entwicklung Magerrasen (autochthones Saatgut) Pflanzung Einzelbäume, Heckenpflanzung 	geplant	B-Plan aurelis
M 1.3	2400	Sukzessionsflächen Magerrasen Einzelbäume	<ul style="list-style-type: none"> Zulassen von Sukzessionsflächen Anlage Magerrasen (autochthones Saatgut) Pflanzung Einzelbäume 	geplant	B-Plan aurelis
M 2	7400	Sukzessionsflächen	<ul style="list-style-type: none"> Belassen Trockenstandort zur Sukzession Anlage von flachen Mulden als temporäre Gewässer Pflanzung Baumreihe Anlage trocken-warmer Böschung als Reptilienlebensraum 	durchgeführt	Planfeststellung - DB
M 3	2800	Sukzessionsflächen	<ul style="list-style-type: none"> Belassen Trockenstandort zur Sukzession Anlage von flachen Mulden als temporäre Gewässer 	durchgeführt	Planfeststellung - DB
M 4	3870	Trockenstandort	<ul style="list-style-type: none"> Herstellen Trockenstandort auf Goldrutenflächen durch Auftrag Kiesschicht sowie Bekämpfung Knöterichbewuchs 	durchgeführt	Planfeststellung - DB
M 5	1970	Sukzessionsflächen Heckenpflanzung	<ul style="list-style-type: none"> Pflanzung einer Hecke entlang Radweg Initialansaat trockenheitsliebender Kräuter 	durchgeführt	Planfeststellung - DB
M 6	1800	Sukzessionsflächen	<ul style="list-style-type: none"> Belassen Trockenstandort zur Sukzession Anlage trocken-warmer Böschung als Reptilienlebensraum 	durchgeführt	Planfeststellung - DB
M 7	5800	Pflanzung Bäume / Sträucher	<ul style="list-style-type: none"> Aufwertung vorhandener Biotopstrukturen, Habitatanreicherung 	durchgeführt	Planfeststellung - DB
M 8	5600	Pflanzung Baumreihe	<ul style="list-style-type: none"> Aufwertung vorhandener Biotopstrukturen, Habitatanreicherung 	durchgeführt	Planfeststellung - DB
M 9		Gestaltung der Zufahrt durch Baumpflanzung = Pflanzung Einzelbaum	<ul style="list-style-type: none"> Pflanzung Einzelbäume 	Teilweise durchgeführt, Ergänzung geplant	B-Plan aurelis
M 10	500	Bepflanzung verbliebener Freiräume	<ul style="list-style-type: none"> Pflanzung Einzelbäume Anlage extensive Wiesenfläche 	Teilweise durchgeführt, Ergänzung geplant	B-Plan aurelis
M 12	2400	Rechtliche Sicherung Trockenstandort	<ul style="list-style-type: none"> Pflege durch Entfernen Gehölzaufwuchs 	durchgeführt	Planfeststellung - DB

Die Maßnahmen sind im Grünordnungsplan Karte Nr. 2 verortet.

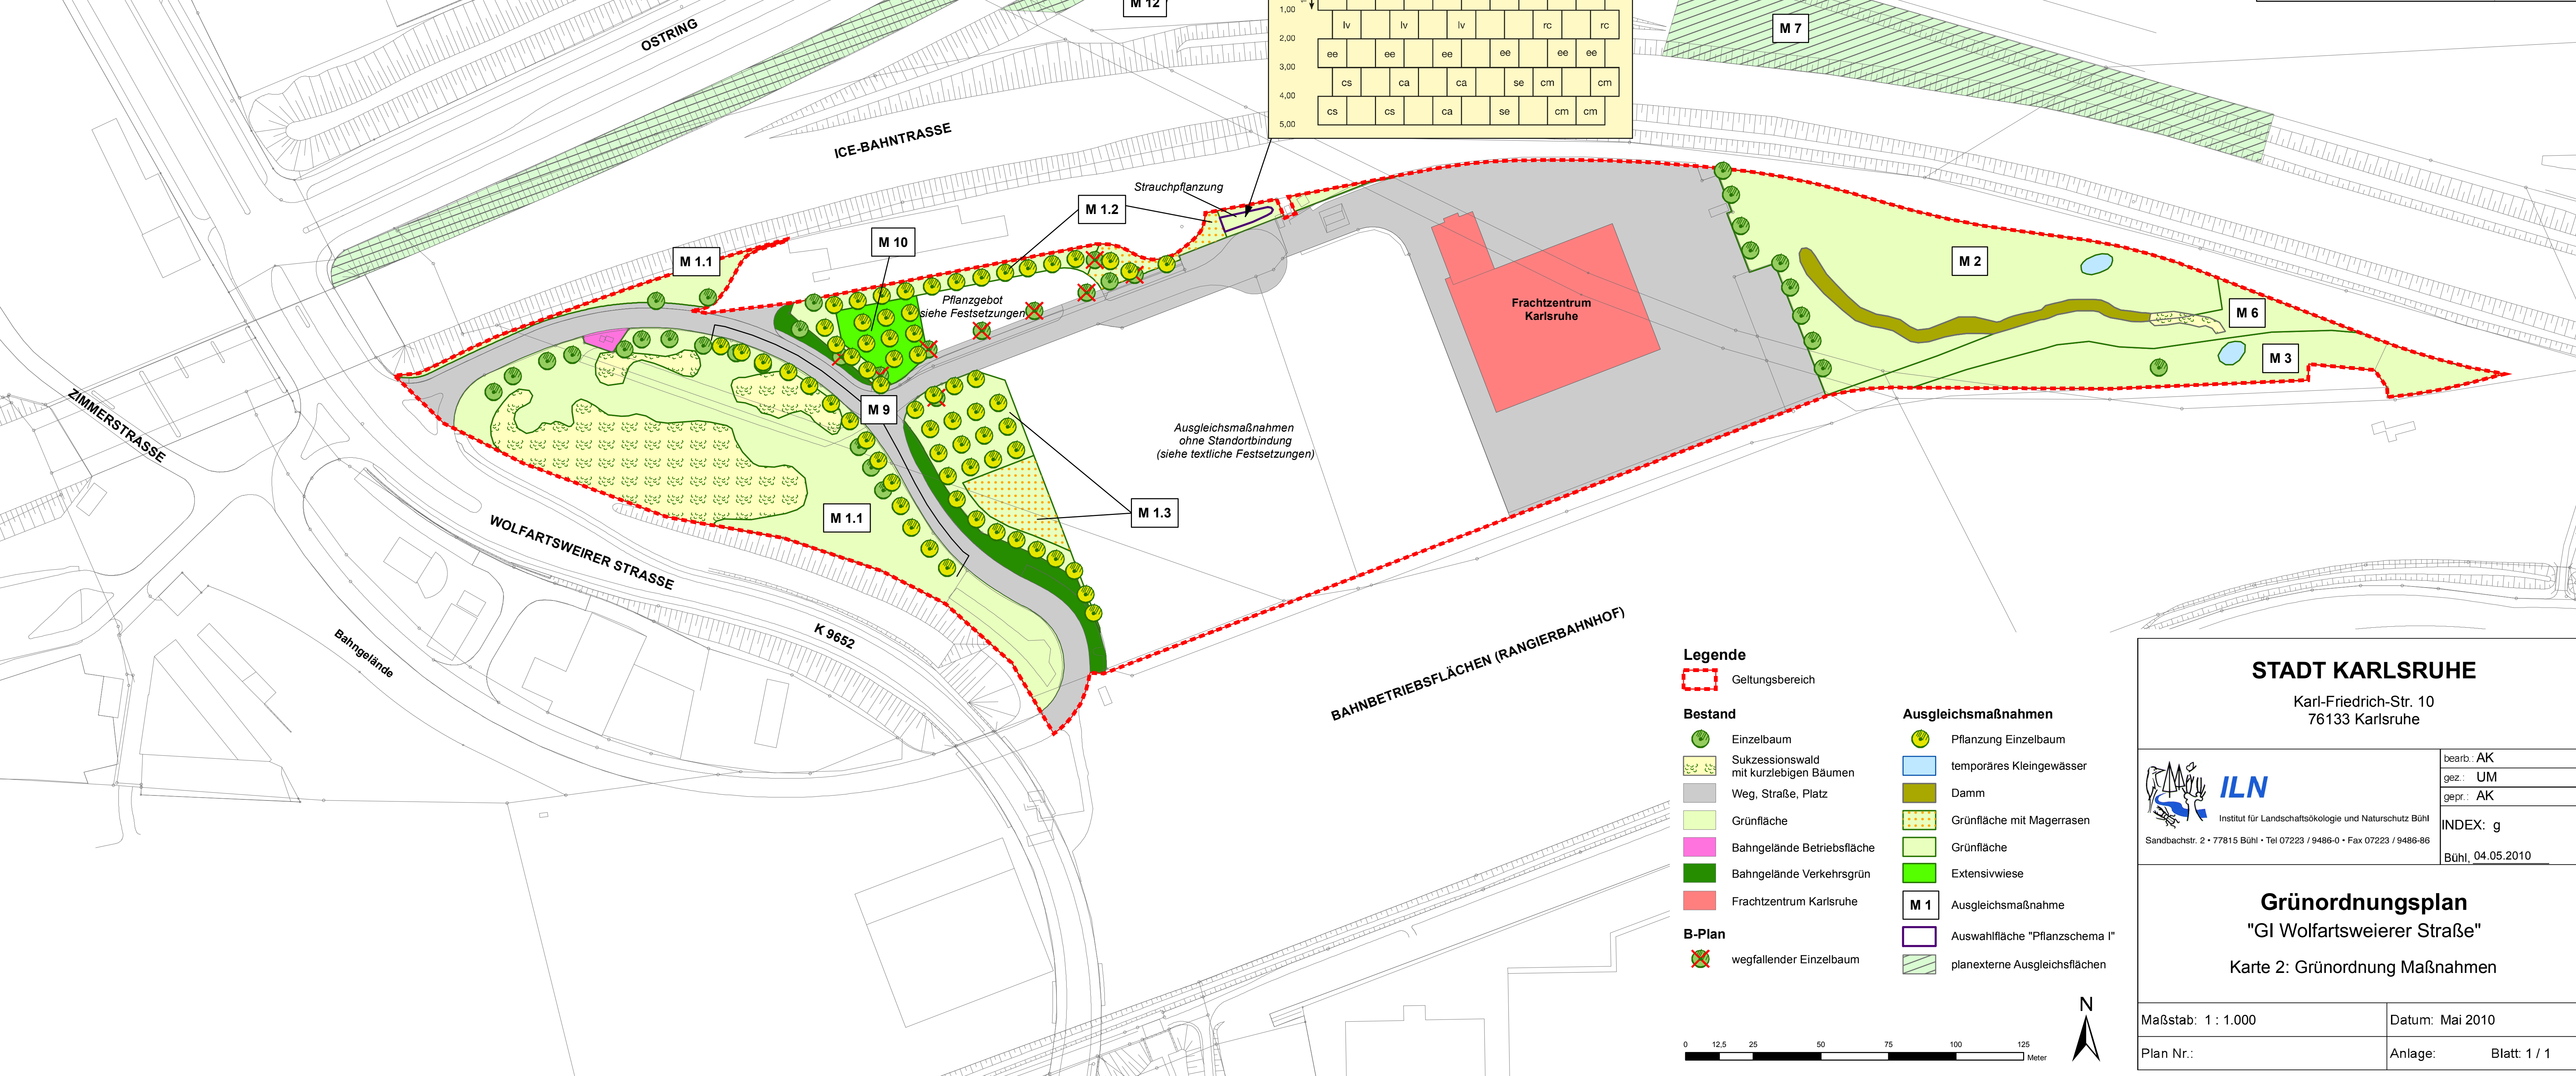

- Legende**
- Geltungsbereich
 - Einzelbaum
 - Sukzessionswald mit kurzlebigen Bäumen
 - Weg, Straße, Platz
 - Grünfläche
 - Bahngelände Betriebsfläche
 - Bahngelände Verkehrsgrün
 - Frachtzentrum Karlsruhe
 - B-Plan
 - wegfallender Einzelbaum
 - Pflanzung Einzelbaum
 - temporäres Kleingewässer
 - Damm
 - Grünfläche mit Magerrasen
 - Grünfläche
 - Extensivwiese
 - M 1 Ausgleichsmaßnahme
 - Auswahlfläche "Pflanzschema I"
 - planexterne Ausgleichsflächen



STADT KARLSRUHE
 Karl-Friedrich-Str. 10
 76133 Karlsruhe

ILN
 Institut für Landschaftsökologie und Naturschutz Bühl
 Sandbachstr. 2 • 77815 Bühl • Tel 07223 / 9486-0 • Fax 07223 / 9486-86

bearb.: AK
 gez.: UM
 gepr.: AK
 INDEX: g
 Bühl, 04.05.2010

Grünordnungsplan
 "GI Wolfartsweierer Straße"
 Karte 2: Grünordnung Maßnahmen

Maßstab: 1 : 1.000 Datum: Mai 2010
 Plan Nr.: Anlage: Blatt: 1 / 1