Legende:

65 dB(A) tags
50 dB(A) nachts
Immissionswirksamer, flächenbezogener Schallleistungspegel (IFSP)
tags/nachts pro dB(A)

STADT KARLSRUHE

STADTPLANUNGSAMT

STÄDTEBAU

CAD

Bebauungsplan "Schlachthof-Viehhof"
Anlage zu Ziffer 1.6 der Textfestsetzungen
"Schallemissionskontingente"
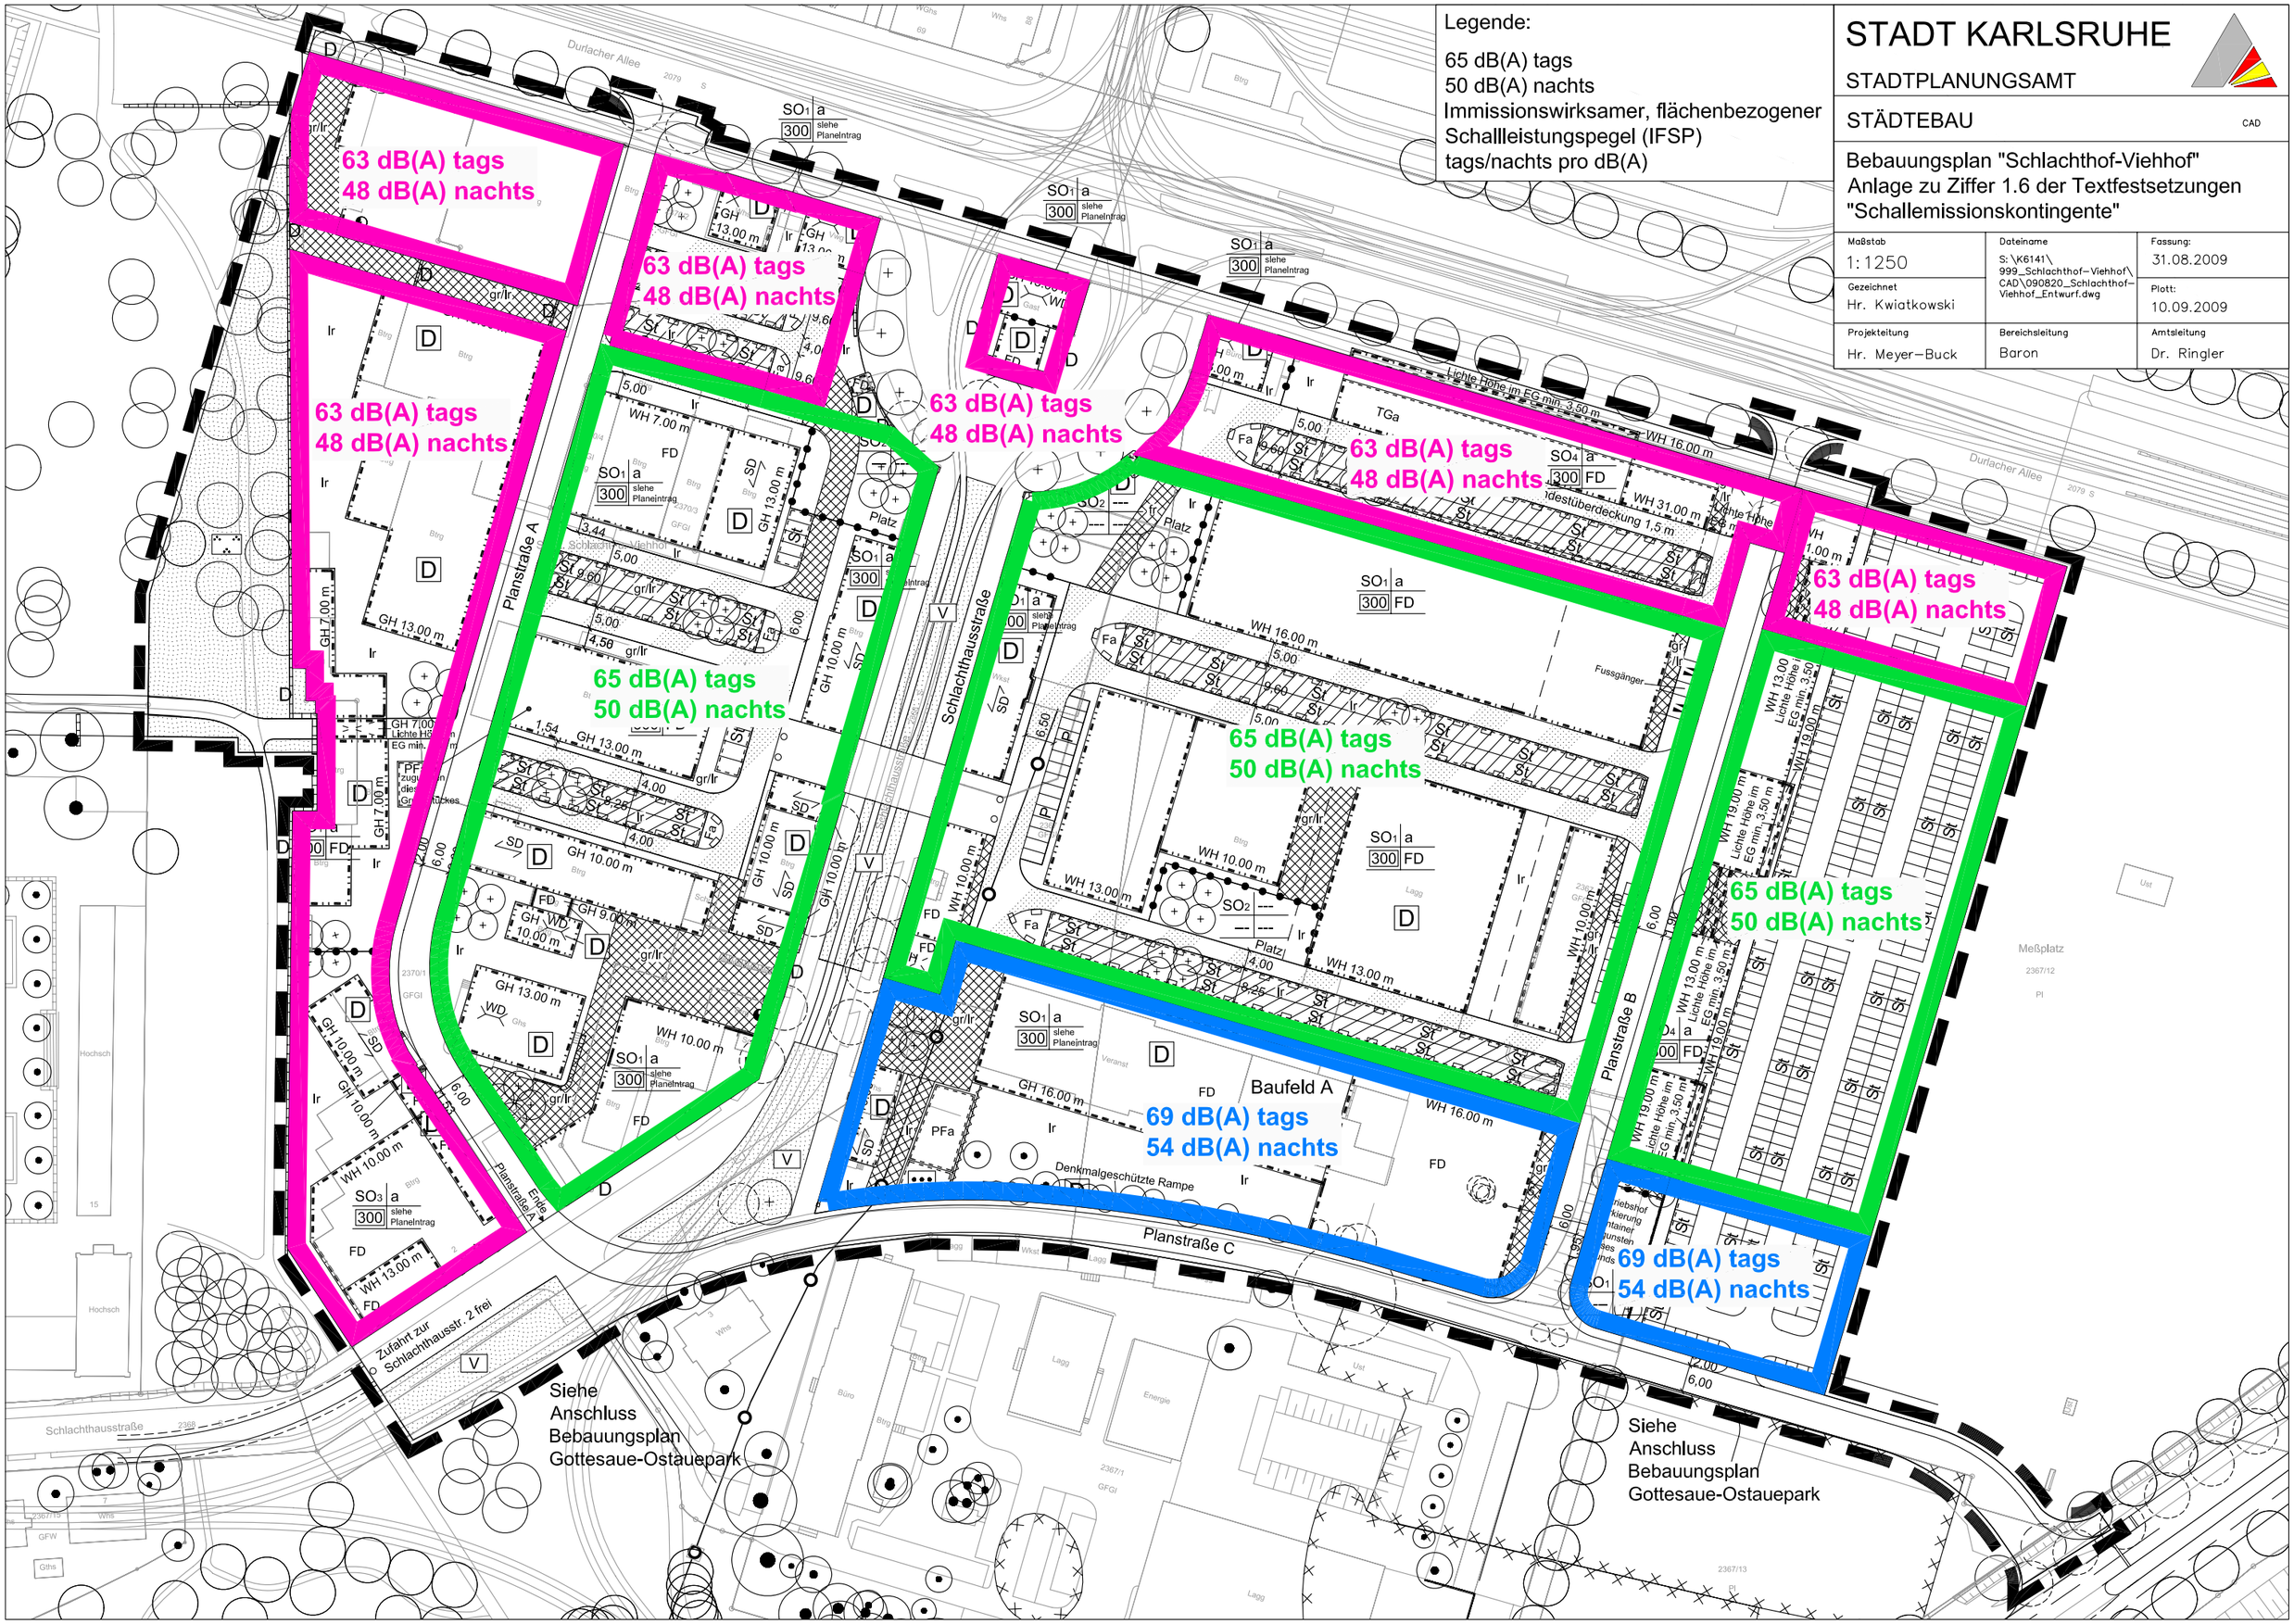
Maßstab	Dateiname	Fassung:
1:1250	S:\K6141\999_Schlachthof-Viehhof\CAD\090820_Schlachthof-Viehhof_Entwurf.dwg	31.08.2009
Gezeichnet: Hr. Kwiatkowski		Plott: 10.09.2009
Projektleitung: Hr. Meyer-Buck	Bereichsleitung: Baron	Amtsleitung: Dr. Ringler