



Abbruch

STADT KARLSRUHE




STADTPLANUNGSAMT

STÄDTEBAU

CAD

Bebauungsplan "Schlachthof-Viehhof"
Abbruch denkmalgeschützter Bauteile
Anlage zur Ziffer 12 der Hinweise

Maßstab 1: 1250	Dateiname S:\K6141\ 999_Schlachthof-Viehhof\ CAD\090820_Schlachthof- Viehhof_Entwurf.dwg	Fassung: 31.08.2009
Gezeichnet Hr. Kwiatkowski	Bereichsleitung Baron	Plott: 10.09.2009
Projektleitung Hr. Meyer-Buck		Amtsleitung Dr. Ringler

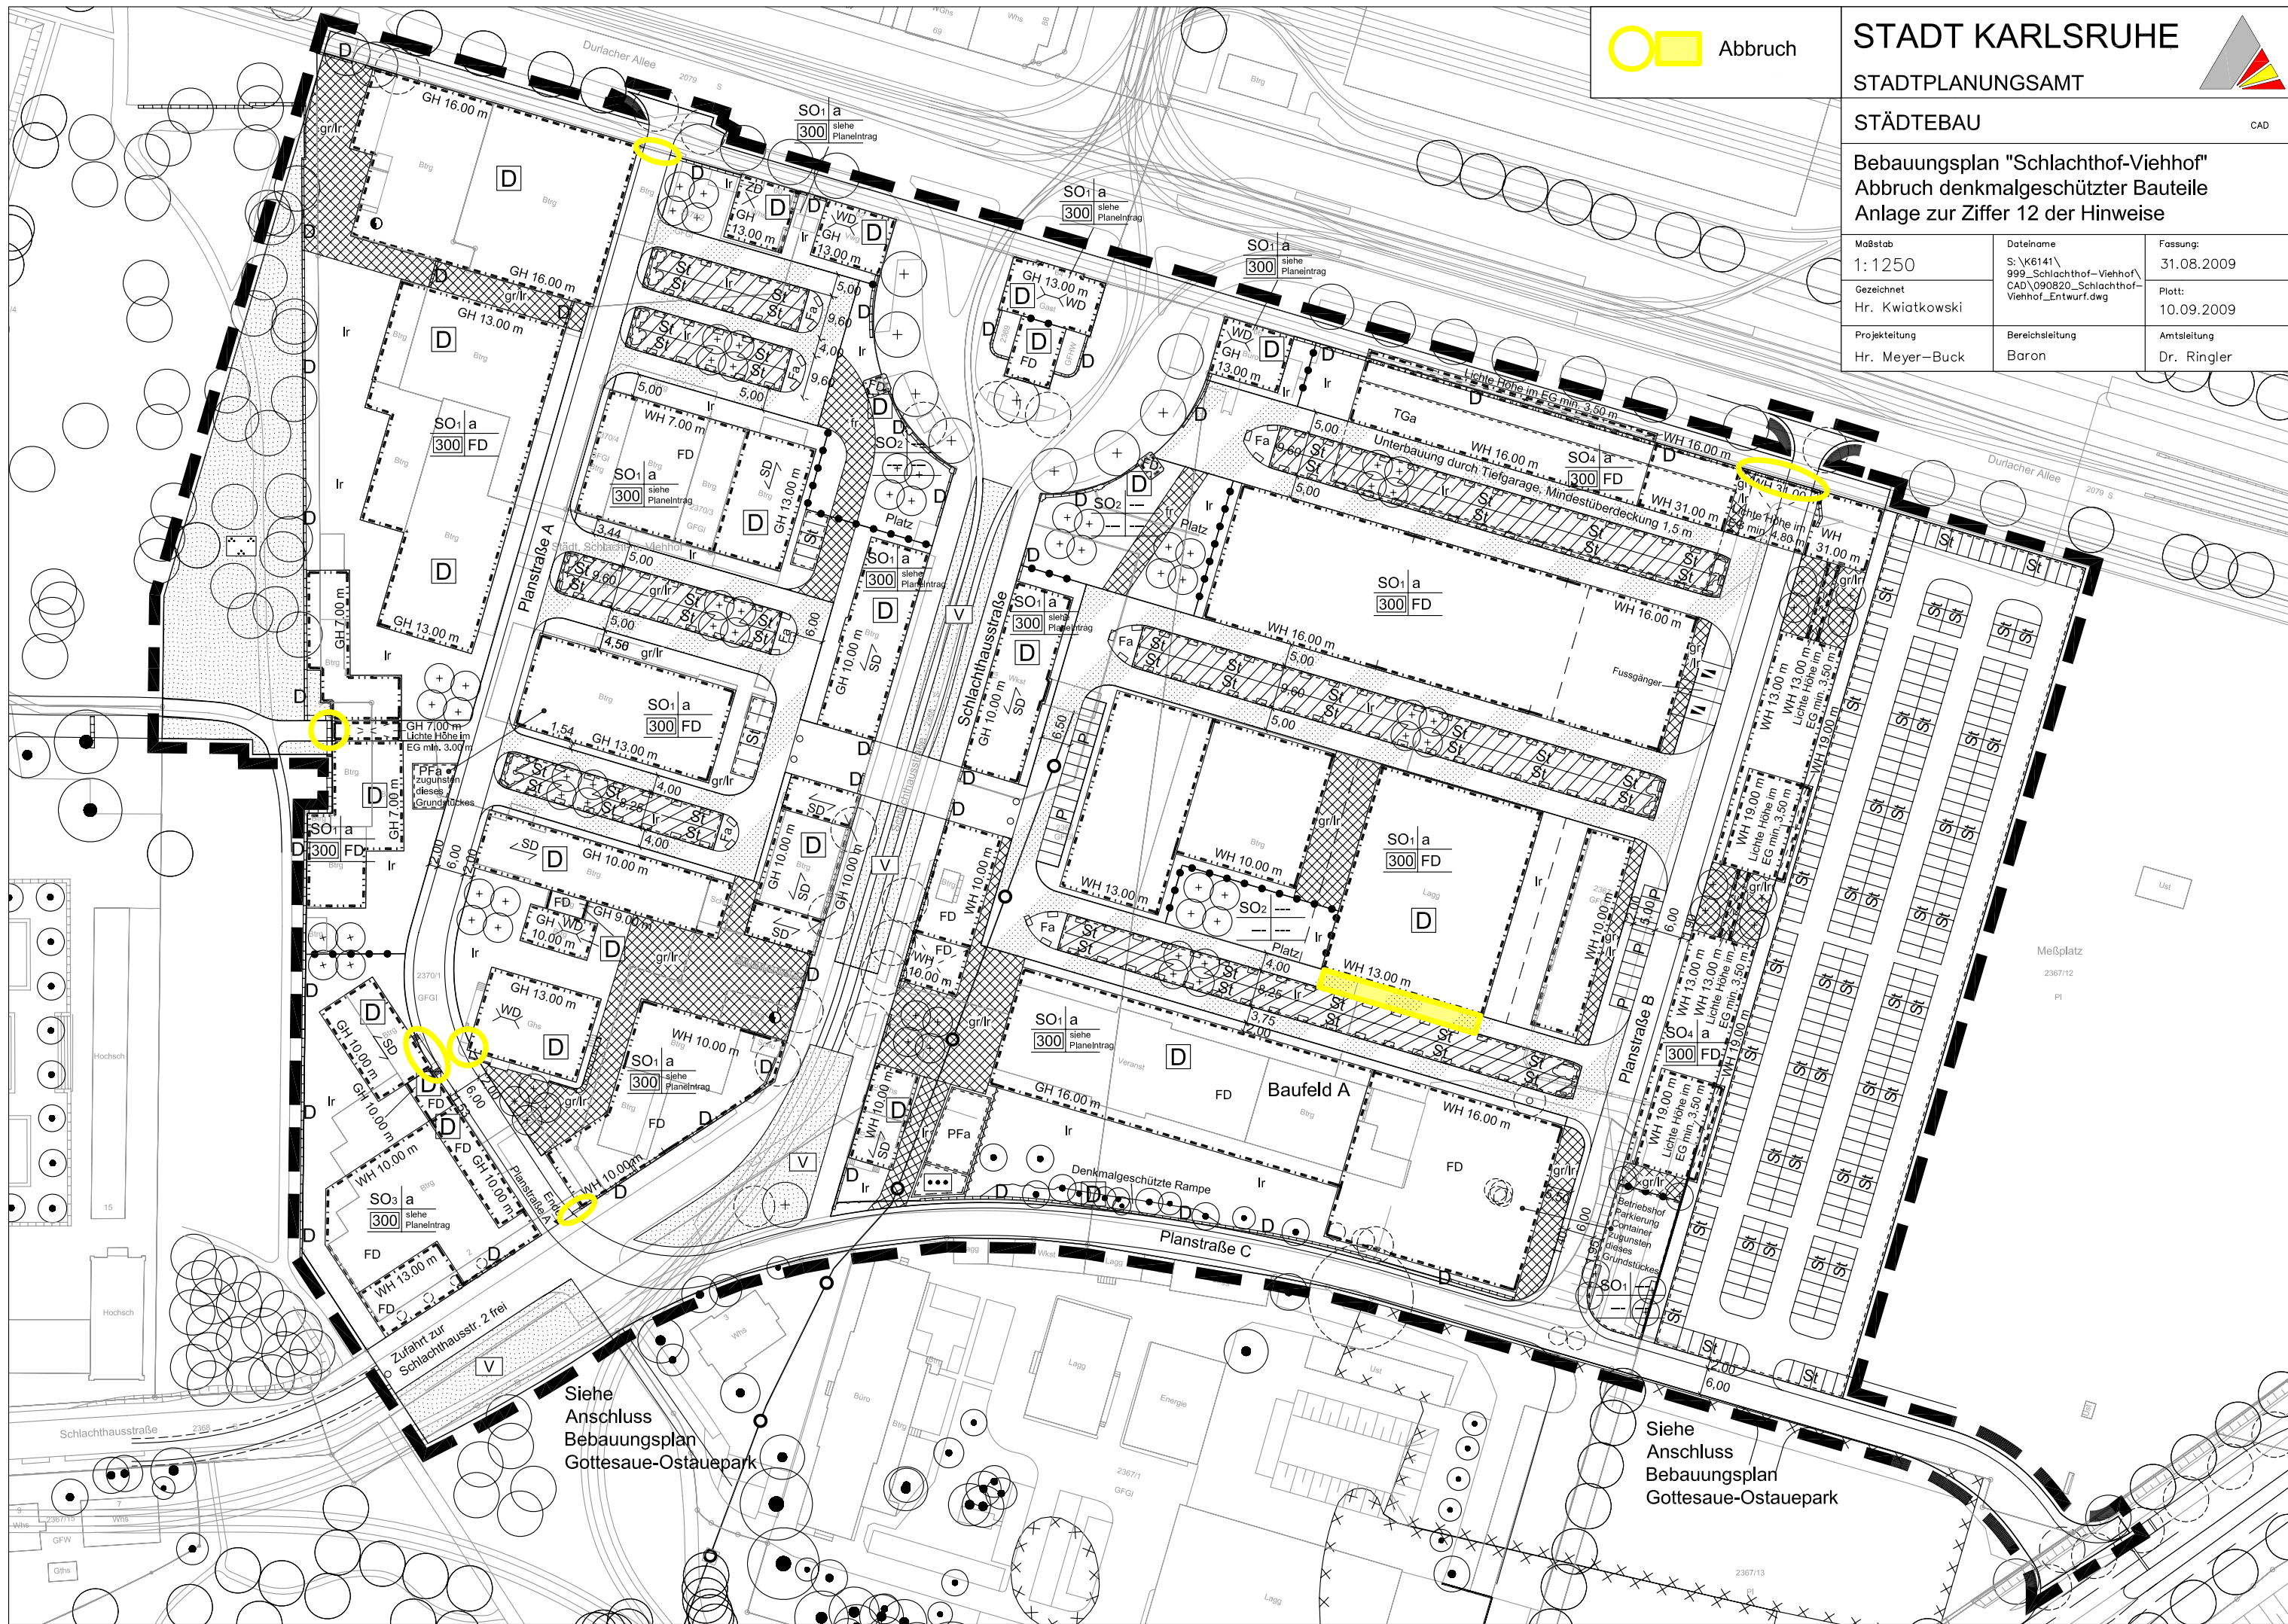

Siehe Anschluss
Bebauungsplan
Gottesau-Ostauerpark

Siehe Anschluss
Bebauungsplan
Gottesau-Ostauerpark