


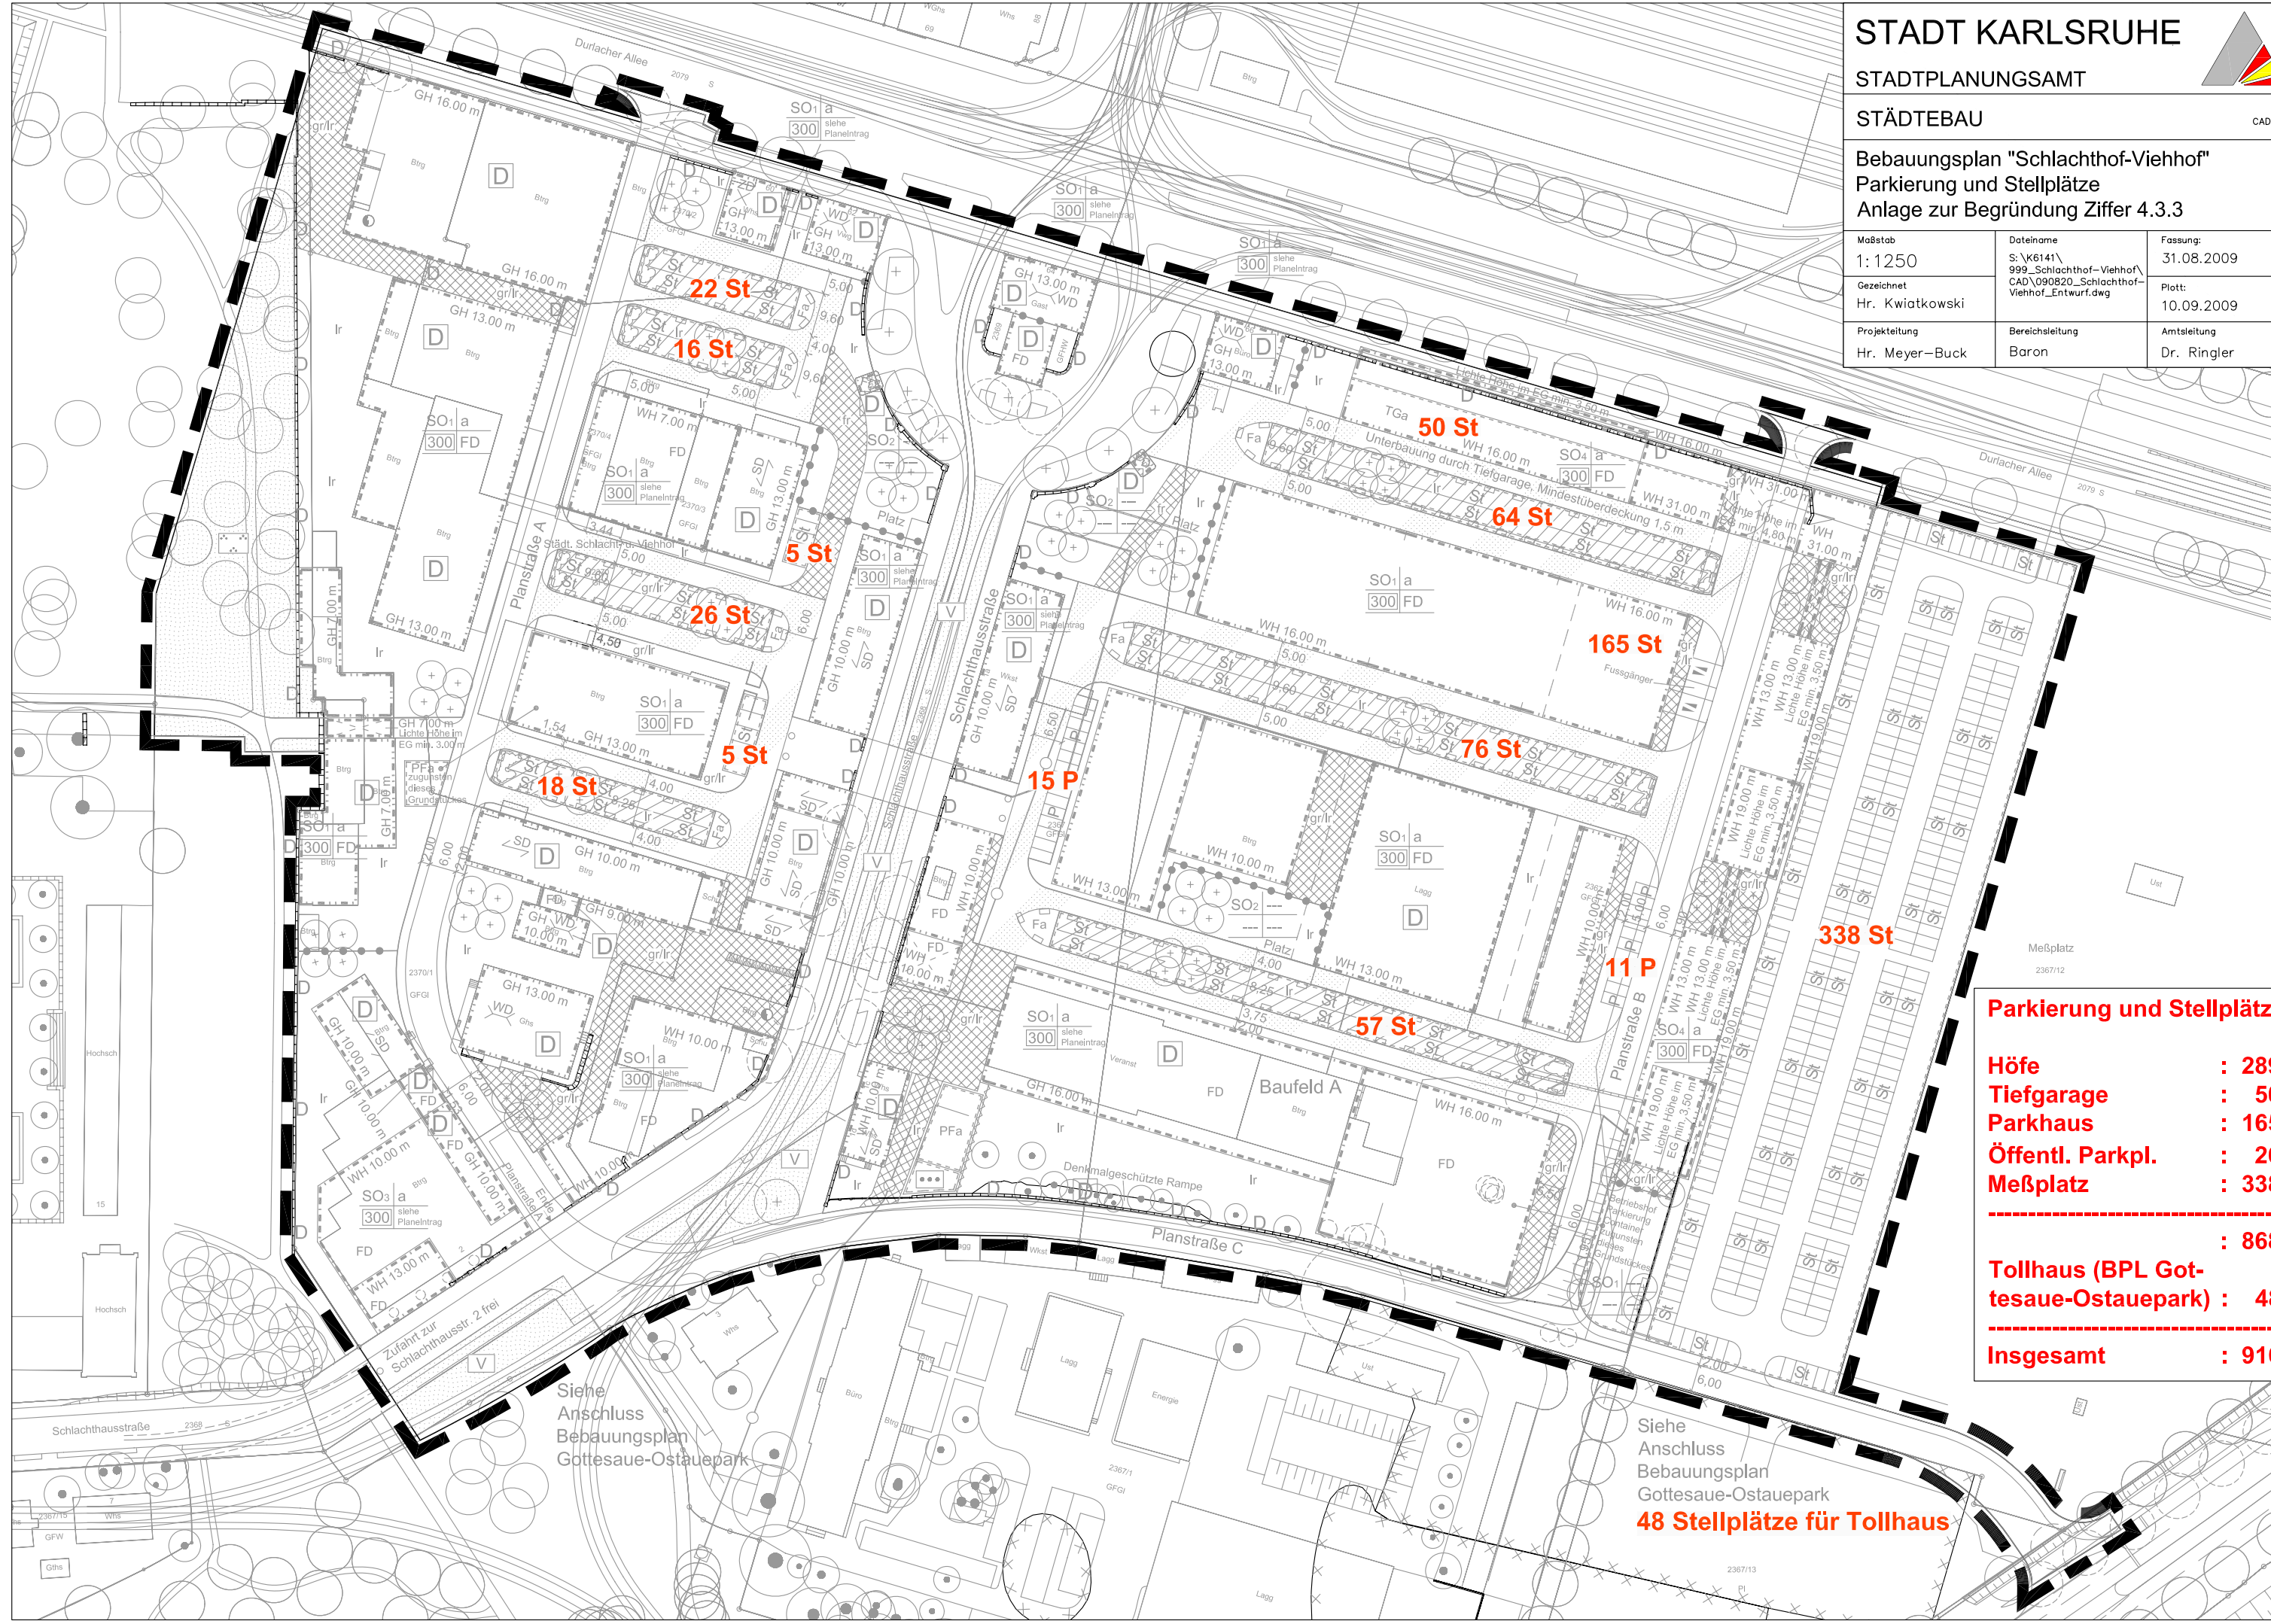

**Bebauungsplan "Schlachthof-Viehhof"**  
**Parkierung und Stellplätze**  
**Anlage zur Begründung Ziffer 4.3.3**

Maßstab 1: 1250	Dateiname S:\K6141\ 999_Schlachthof-Viehhof\ CAD\090820_Schlachthof- Viehhof_Entwurf.dwg	Fassung: 31.08.2009
Gezeichnet Hr. Kwiatkowski	Bereichsleitung Baron	Plott: 10.09.2009
Projektleitung Hr. Meyer-Buck		Amteileitung Dr. Ringler



**Parkierung und Stellplätze**

<b>Höfe</b>	<b>: 289</b>
<b>Tiefgarage</b>	<b>: 50</b>
<b>Parkhaus</b>	<b>: 165</b>
<b>Öffentl. Parkpl.</b>	<b>: 26</b>
<b>Meßplatz</b>	<b>: 338</b>
<hr/>	
	<b>: 868</b>
<b>Tollhaus (BPL Got-tesaue-Ostauerpark)</b>	<b>: 48</b>
<hr/>	
<b>Insgesamt</b>	<b>: 916</b>

Siehe Anschluss  
 Bebauungsplan  
 Gottesaue-Ostauerpark

Siehe Anschluss  
 Bebauungsplan  
 Gottesaue-Ostauerpark  
**48 Stellplätze für Tollhaus**