


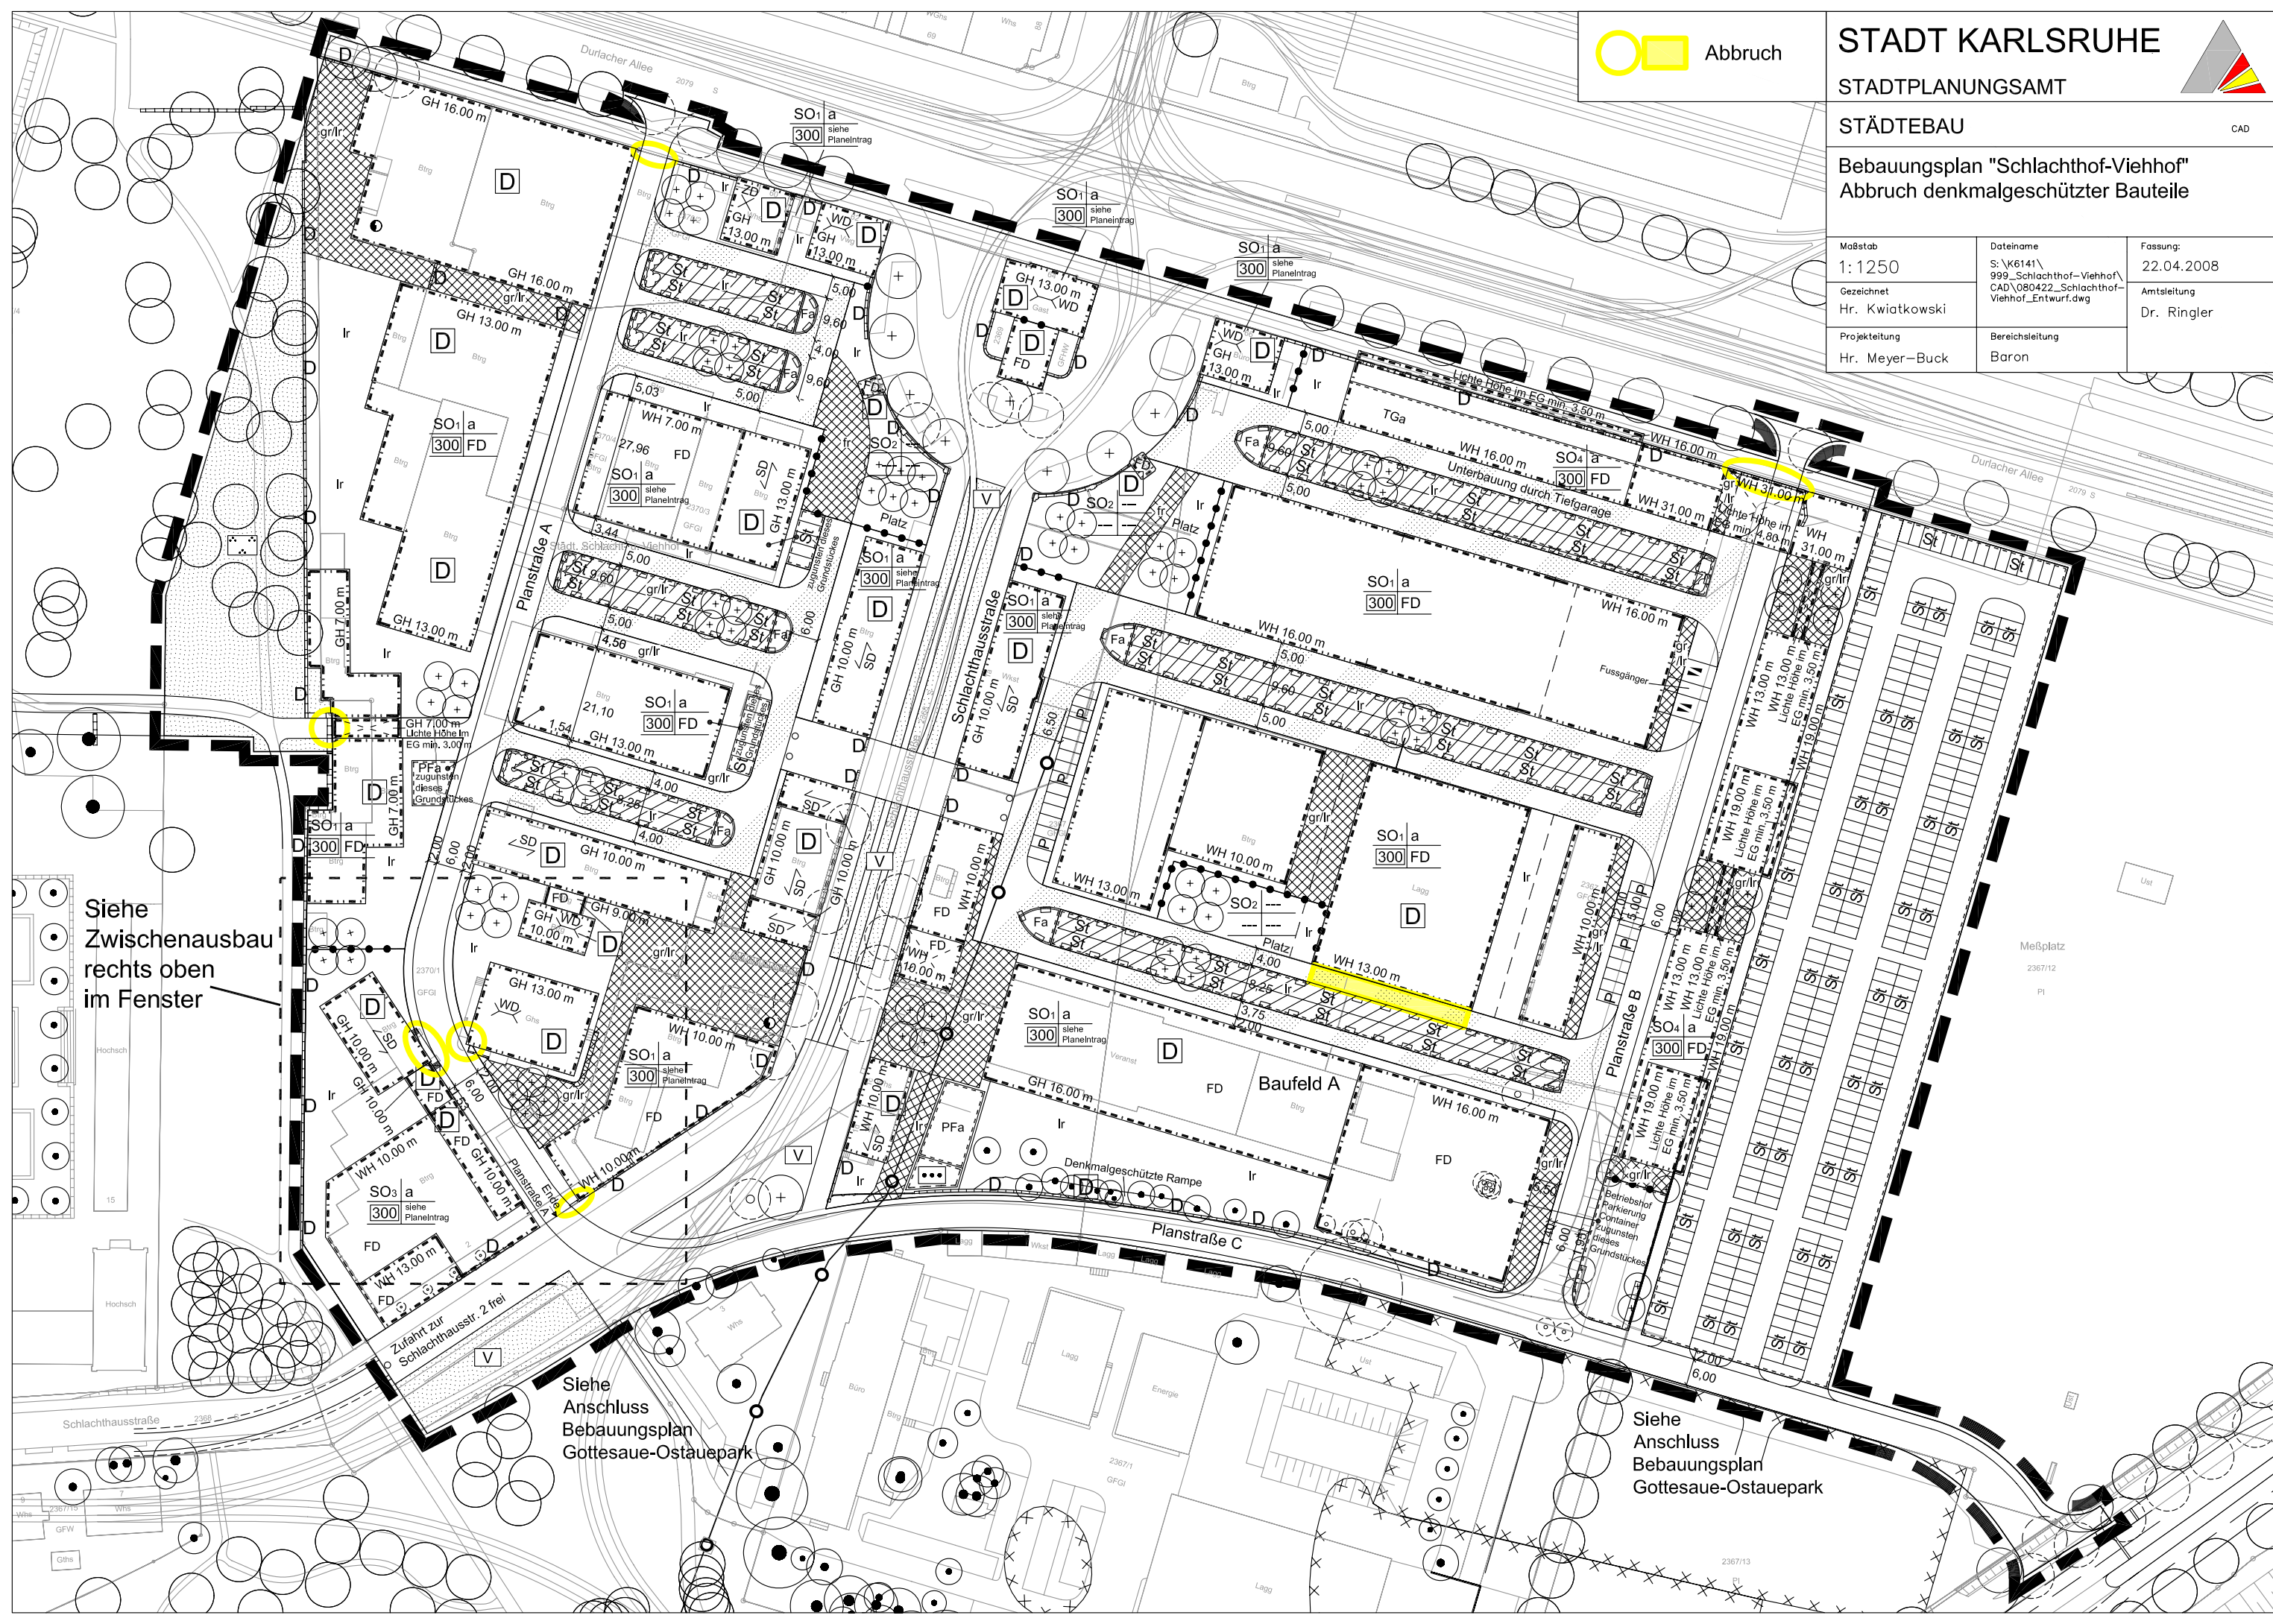

Bebauungsplan "Schlachthof-Viehhof"
Abbruch denkmalgeschützter Bauteile

Maßstab 1: 1250	Dateiname S:\K6141\ 999_Schlachthof-Viehhof\ CAD\080422_Schlachthof- Viehhof_Entwurf.dwg	Fassung: 22.04.2008
Gezeichnet Hr. Kwiatkowski	Bereichsleitung Baron	Amtsleitung Dr. Ringler
Projektleitung Hr. Meyer-Buck		



Siehe
Zwischenausbau
rechts oben
im Fenster

Siehe
Anschluss
Bebauungsplan
Gottesau-Ostauerpark

Siehe
Anschluss
Bebauungsplan
Gottesau-Ostauerpark