


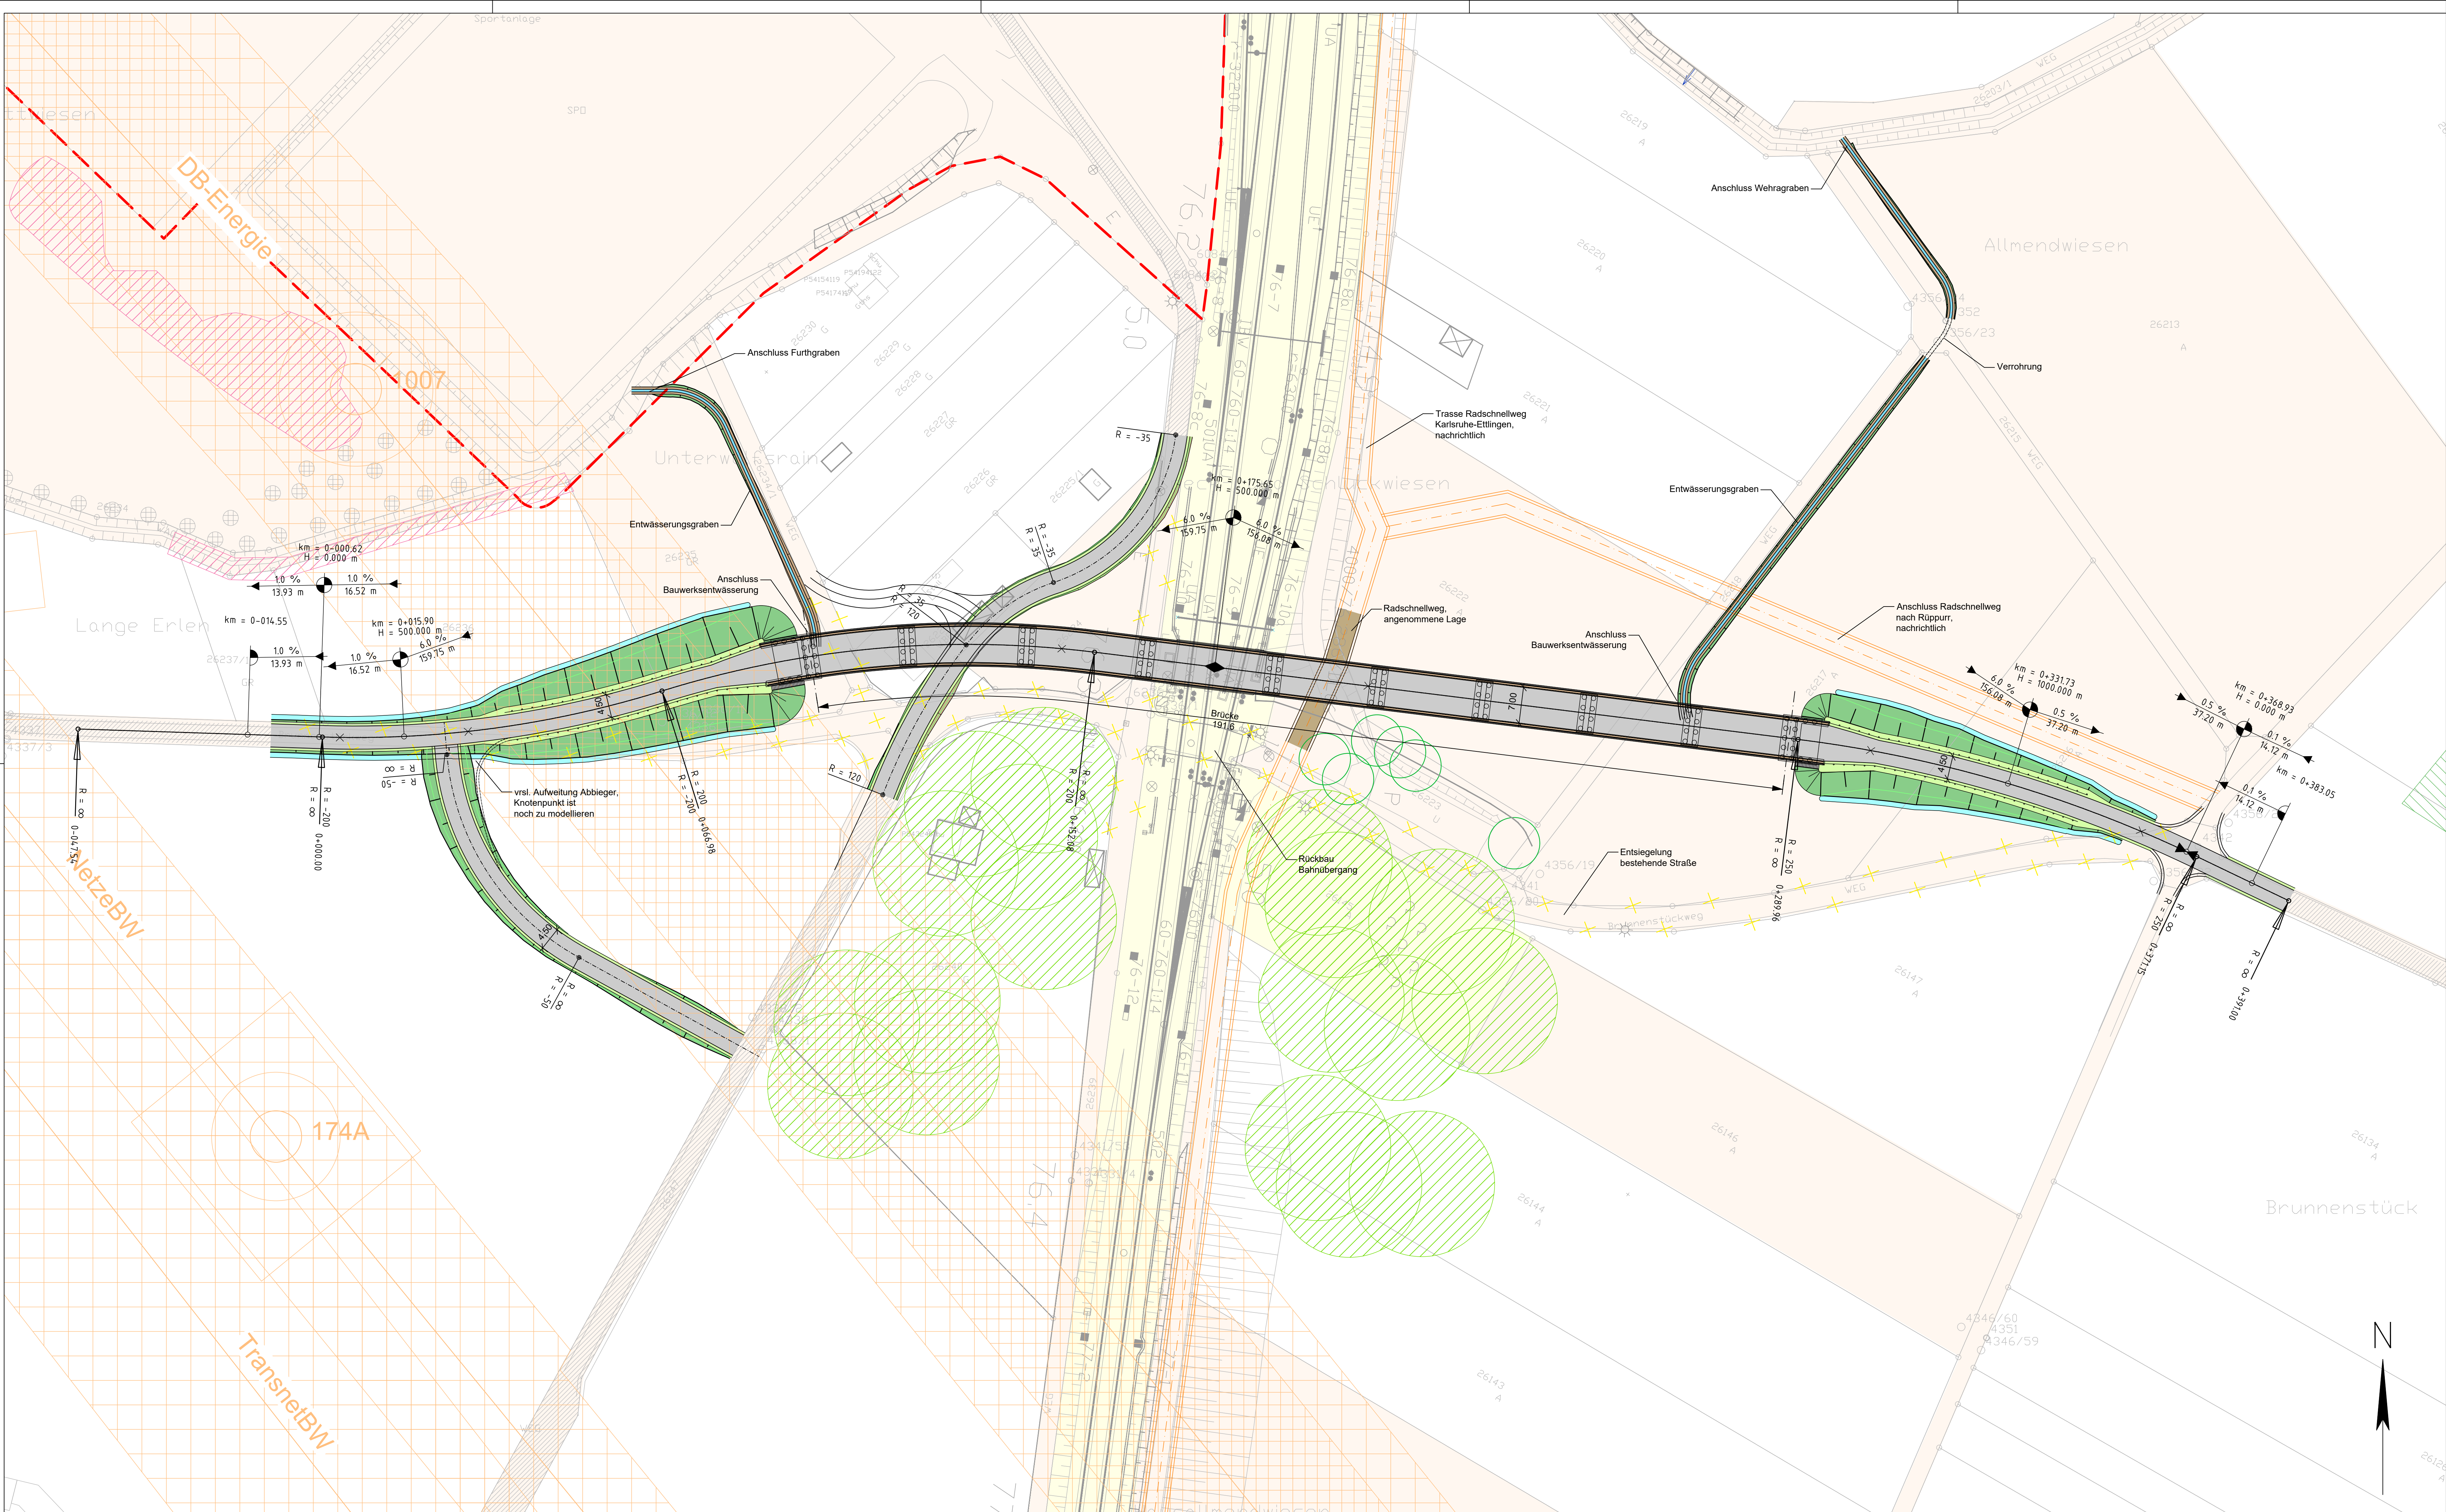

### Zeichenerklärung

#### Planung

- Einschnittabschöpfung
- Fahrbahn
- Dammböschung
- Wirtschaftsweg, unaufstellbar
- Brücke
- Tunnel
- Stützwand
- Bestand bleibt erhalten
- Rückbau

#### Grundstückseigentümer

- Stadt Karlsruhe
- DB
- privat

#### Zwangspunkte

- Schutzbereich Freileitungen
- Planungsgrenze SG Rüppurr
- Radschnellweg, nachrichtlich
- Radschnellweg, Kreuzungsbereich

#### Schutzgebiete

##### Natur, Landschaft, Wasser

- FFH-Gebiet
- Landschaftsschutzgebiet
- Überschwemmungsgebiet
- Wasserschutzzone I / II
- Wasserschutzzone III
- Waldbiotop
- Offenlandsbiotop

##### weitere Gebiete

- FFH - Mahnwiese
- Streuobstelterhebung

**Hinweis:**  
gesamter Planungsraum liegt im Landschaftsschutzgebiet und Wasserschutzgebiet Zone III/B (wegen Übersichtlichkeit nicht farblich dargestellt!)

|                           |                  |                                                        |                                     |                                           |
|---------------------------|------------------|--------------------------------------------------------|-------------------------------------|-------------------------------------------|
| Index                     | Art der Änderung | Datum                                                  | bearbeitet                          | geprüft                                   |
| OBERMEYER Infrastruktur   |                  | Zur Gießerei 18<br>76227 Karlsruhe<br>Tel. 0721 9802-0 | bearbeitet<br>gezeichnet<br>geprüft | Datum<br>11./2023<br>11./2023<br>11./2023 |
| Karlsruhe, den 31.05.2024 |                  | Zeichen<br>SoZ<br>Mji<br>Nit                           |                                     |                                           |
| Projekt Nr.               |                  | 29150                                                  |                                     |                                           |

### Vorplanung

#### Verkehrsinfrastruktur

#### BÜ Beseitigung Brunnenstückweg in KA-Rüppurr Lageplan Variante B03a (SÜ)

|                       |                       |                     |
|-----------------------|-----------------------|---------------------|
| Maßstab<br>1 : 500    | Plan Nr.<br>2.2       | Datum               |
| Sachbearbeitung       | Sachgebietsleitung KG | Bereichsleitung KG  |
| Sachgebietsleitung V1 | Bereichsleitung VM    | Abteilungsleitung V |
| Amtsleitung           |                       |                     |