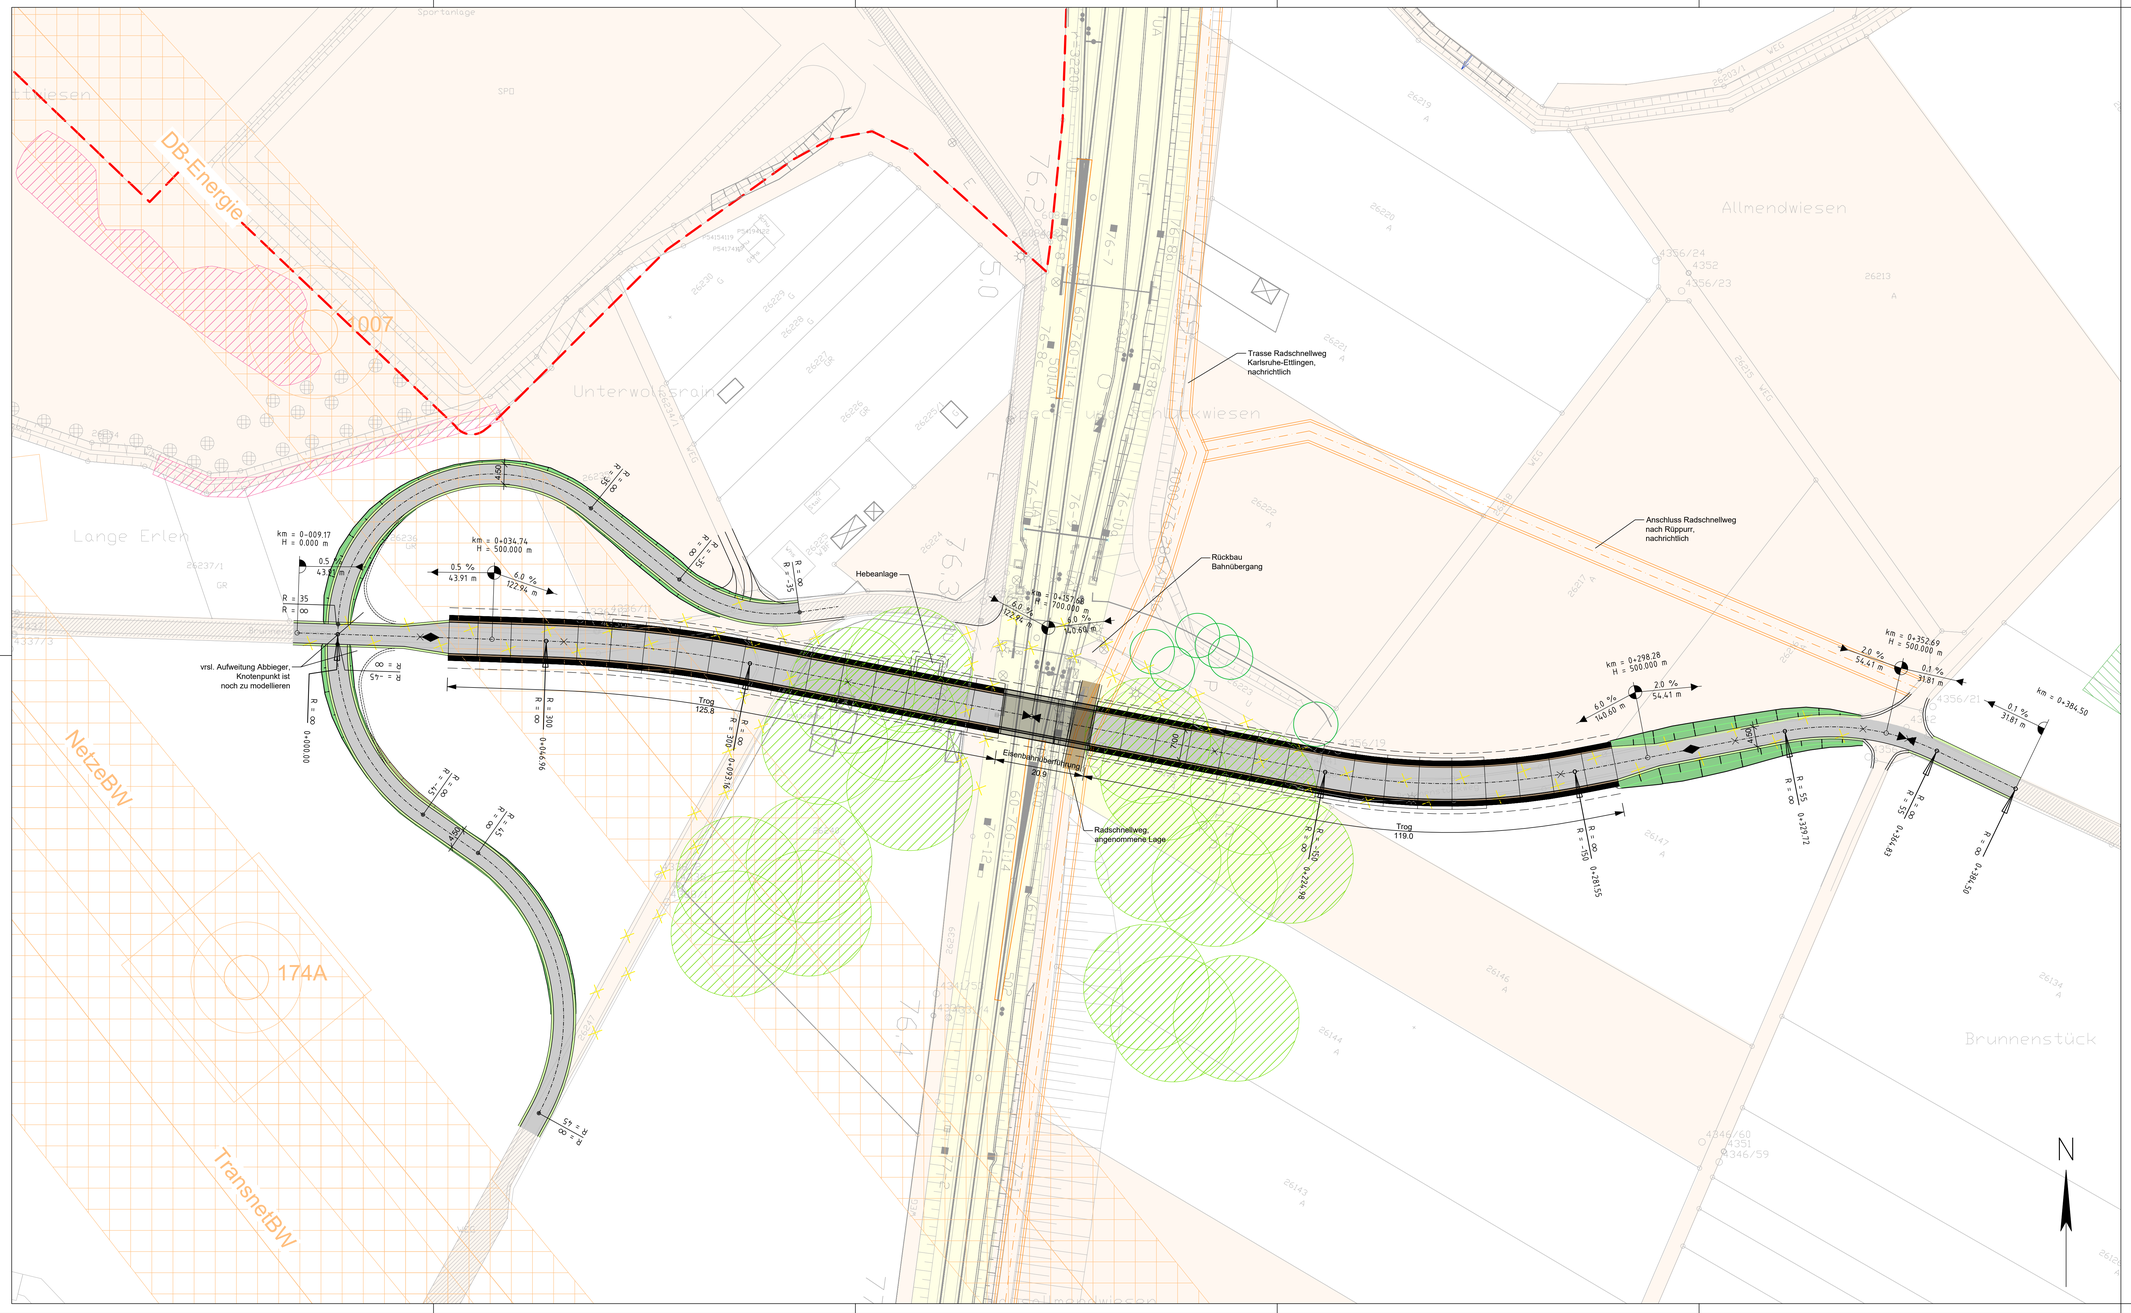


## Zeichenerklärung

### Planung

- Einschnittböschung
- Fahrbahn
- Dammböschung
- Wirtschaftsweg, unmaßstäblich
- Brücke
- Tunnel
- Stützwand
- Bestand bleibt erhalten
- Rückbau

Grundstückseigentümer

- Stadt Karlsruhe
- DB
- privat

Zwangspunkte

- Schutzbereich Freileitungen
- Planungsgrenze SG Rüppurr
- Radschnellweg, nachrichtlich
- Radschnellweg, Kreuzungsbereich

### Schutzgebiete

Natur, Landschaft, Wasser

- FFH-Gebiet
- Landschaftsschutzgebiet
- Überschwemmungsgebiet
- Wasserschutzzone I / II
- Wasserschutzzone III
- Waldbiotop
- Offenlandbiotop

weitere Gebiete

- FFH - Mähwiese
- Streubobterhebung

Hinweis:
gesamter Planungsraum liegt im Landschaftsschutzgebiet und Wasserschutzgebiet Zone III/B (wegen Übersichtlichkeit nicht farblich dargestellt)

| Index | Art der Änderung | Datum | bearbeitet | geprüft |
|---|---|---|---|---|
| | | | | |


OBERMEYER Infrastruktur
Zur Gießerei 18
76227 Karlsruhe
Tel. 0721 / 9652 - 0


| | Datum | Zeichen |
|---|---|---|
| bearbeitet | 11/2023 | SoZ |
| gezeichnet | 11/2023 | Mli |
| geprüft | 11/2023 | Nit |

Karlsruhe, den 31.05.2024

Projekt Nr. 29150

Vorplanung

Stadt Karlsruhe
Tiefbauamt

Verkehrsinfrastruktur

# BÜ Beseitigung Brunnenstückweg in KA-Rüppurr
## Lageplan
Variante U03 (UF)

| Maßstab | Plan Nr. | Datum |
|---|---|---|
| 1 : 500 | 2.3 | |
| Sachbearbeitung | Sachgebietsleitung KG | Bereichsleitung KG |
| Sachgebietsleitung V1 | Bereichsleitung VM | Abteilungsleitung V |
| Amtsleitung | | |