


Leopoldstraße

Douglasstraße

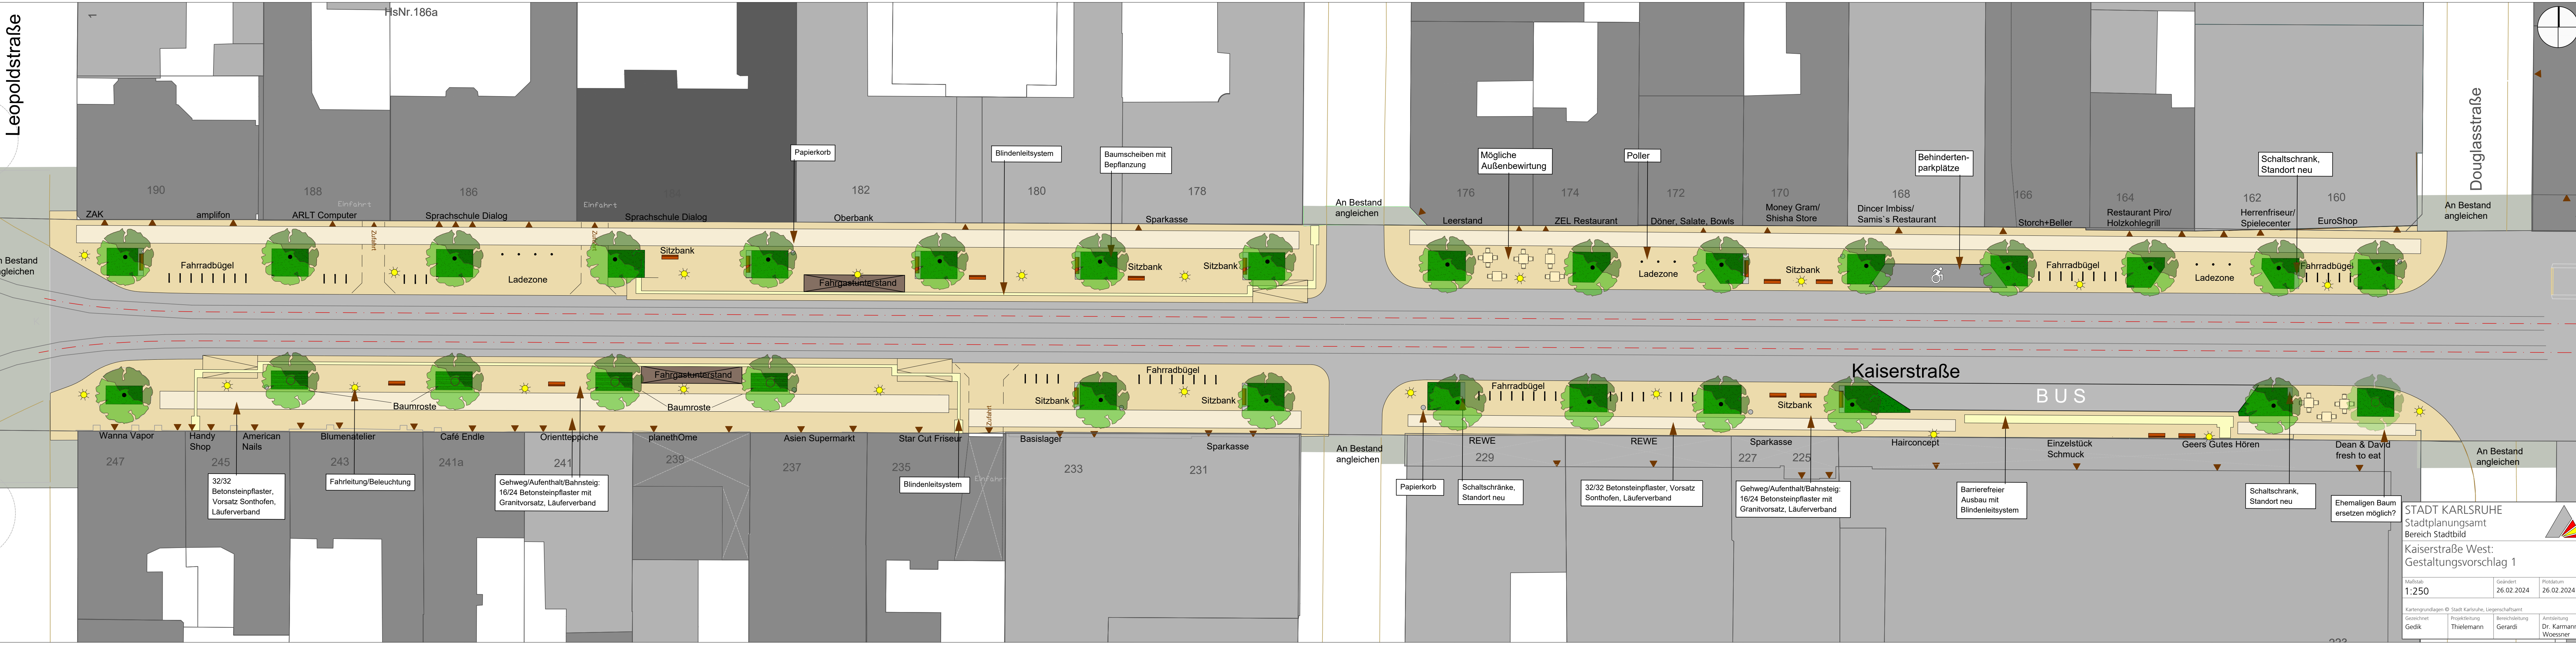

STADT KARLSRUHE
 Stadtplanungsamt
 Bereich Stadtbild

Kaiserstraße West:
 Gestaltungsvorschlag 1

Maßstab 1:250	Geändert 26.02.2024	Plattdatum 26.02.2024
------------------	------------------------	--------------------------

Kartengrundlagen © Stadt Karlsruhe, Liegenschaftsamt

Gedzeichnet Gedik	Projektleitung Thielemann	Bereicheitung Gerardi	Ambleitung Dr. Karmann-Woessner
----------------------	------------------------------	--------------------------	------------------------------------