


# REGELQUERSCHNITT M = 1: 50

Umfahrung 0+400 - 0+640

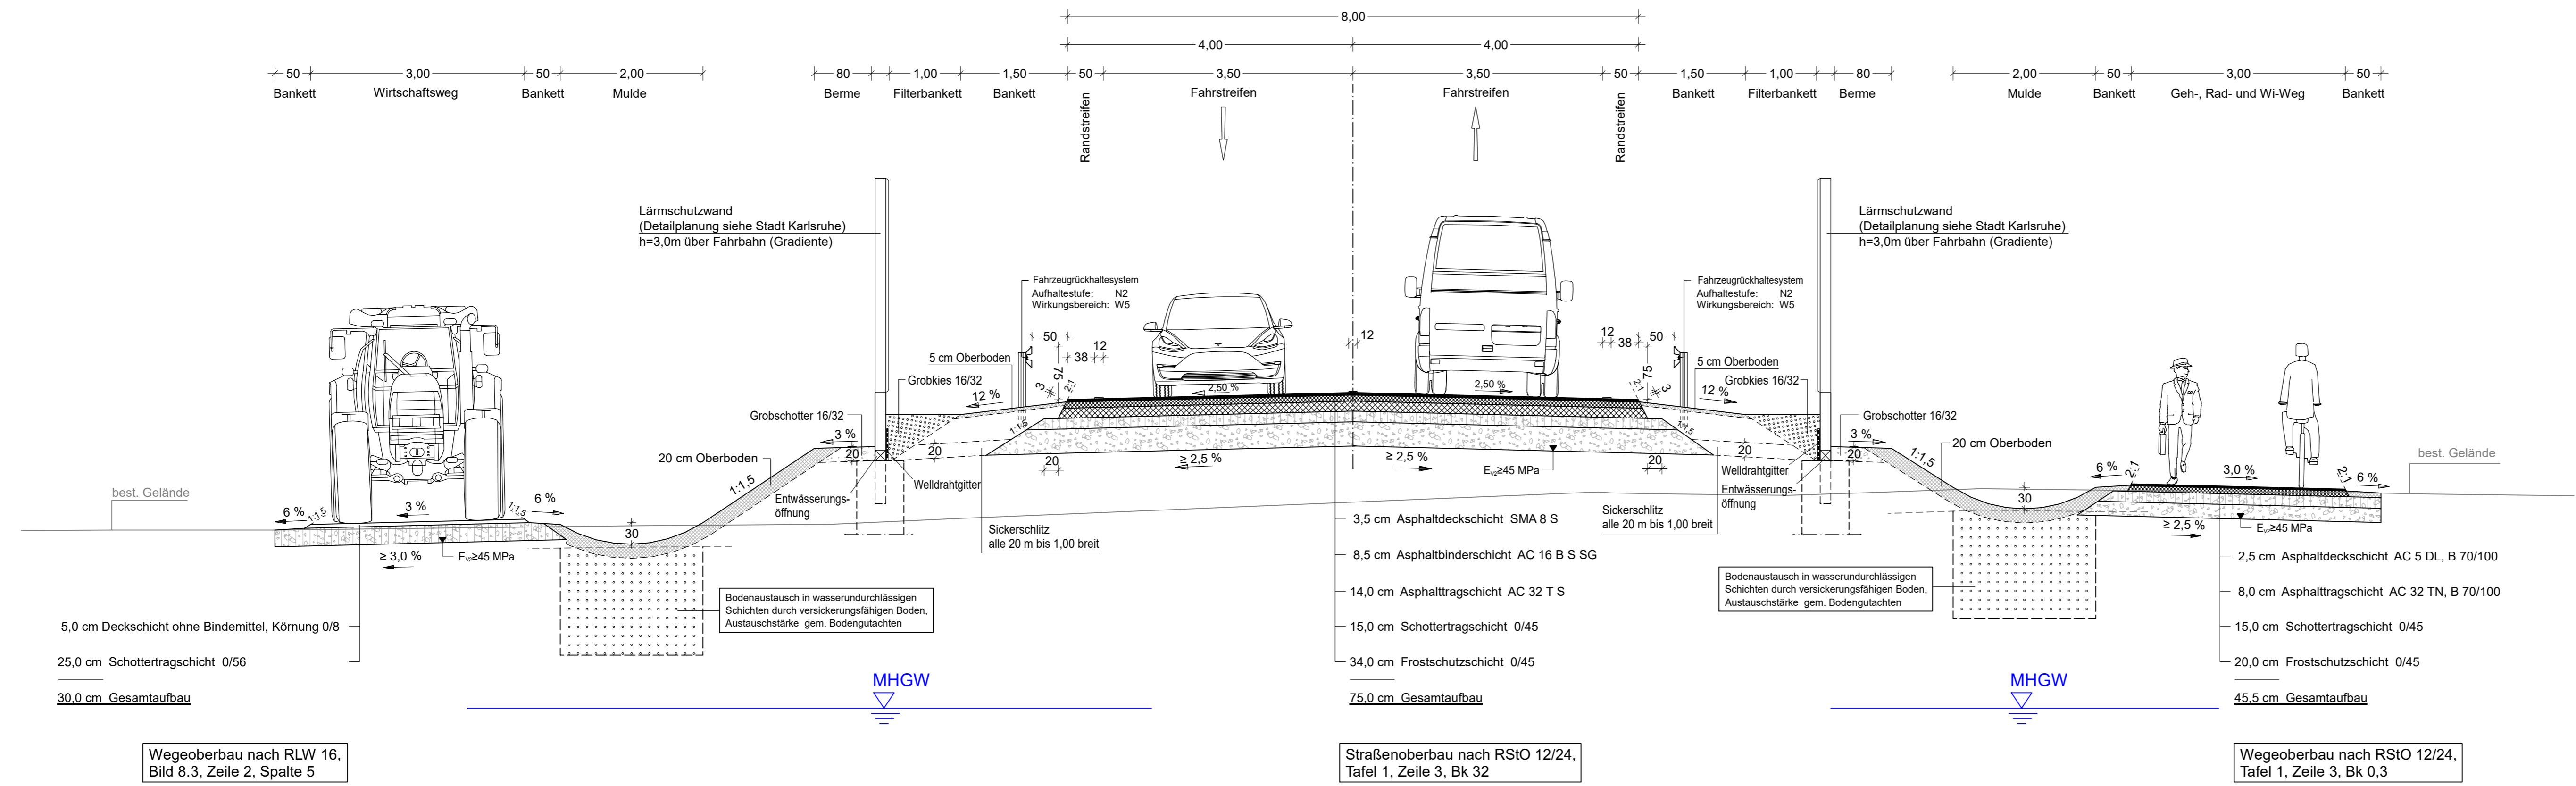

## FESTSTELLUNGSENTWURF

Index	Art der Änderung	Datum	bearbeitet	geprüft

Planungsgemeinschaft	Datum	Zeichen
Malländer Consult GmbH und Schüller-Plan Ingenieurgesellschaft mbH	bearbeitet Apr. '25	TD
Malländer Consult GmbH, Mathystraße 13, 76133 Karlsruhe, T 0721 93280-0, F 0721 93280-10	gezeichnet Apr. '25	RK
	geprüft 17.04.25	HnK
Karlsruhe, den 11.11.2025	Plannummer / Index	
Ort, Datum, Unterschrift	Unterlage 14	Blatt 3

## Stadt Karlsruhe Tiefbauamt

### Straßenwesen

### Umfahrung Hagsfeld zw. Elfmorgenbruchstraße und Haid-und-Neu-Straße Regelquerschnitt Umfahrung 0+400 - 0+640

Maßstab	Plan Nr.	Datum
1:50	14.3	
Gezeichnet	Sachbearbeitung	Amtsteigerung
Sachgebietsleitung	Bereichsleitung	